




-PARA EFEITO DE QUANTITATIVO DAS RUAS, FORAM CONSIDERADOS A LARGURA E COMPRIMENTO CONFORME ESPECIFICADO NOS QUADROS ABAIXO

| LAGRADOURO | COMPRIMENTO DA VIA | LARGURA S/ SARJETA | LARGURA C/ SARJETA | AREA A PAVIMENTAR |
|---------------------------|--------------------|--------------------|--------------------|-----------------------|
| Joaquim Pires de Oliveira | 81,24 m | 6,75 m | | 548,37 m ² |
| Joaquim Pires de Oliveira | 71,1 m | | 7,35 m | 522,58 m ² |
| Joao Eduardo Fagundes | 118,12 m | 7,45 m | | 879,99 m ² |
| Total | 270,46 m | | | 1950,94m ² |

| rua | largura | L1 | L2 | L3 | L4 | LM |
|---------------------------|---------|------|------|------|------|------|
| Joaquim Pires de Oliveira | | 7,12 | 7,01 | 7,51 | 7,75 | 7,35 |
| Joao Eduardo Fagundes | | 7,49 | 7,40 | 7,47 | - | 7,45 |

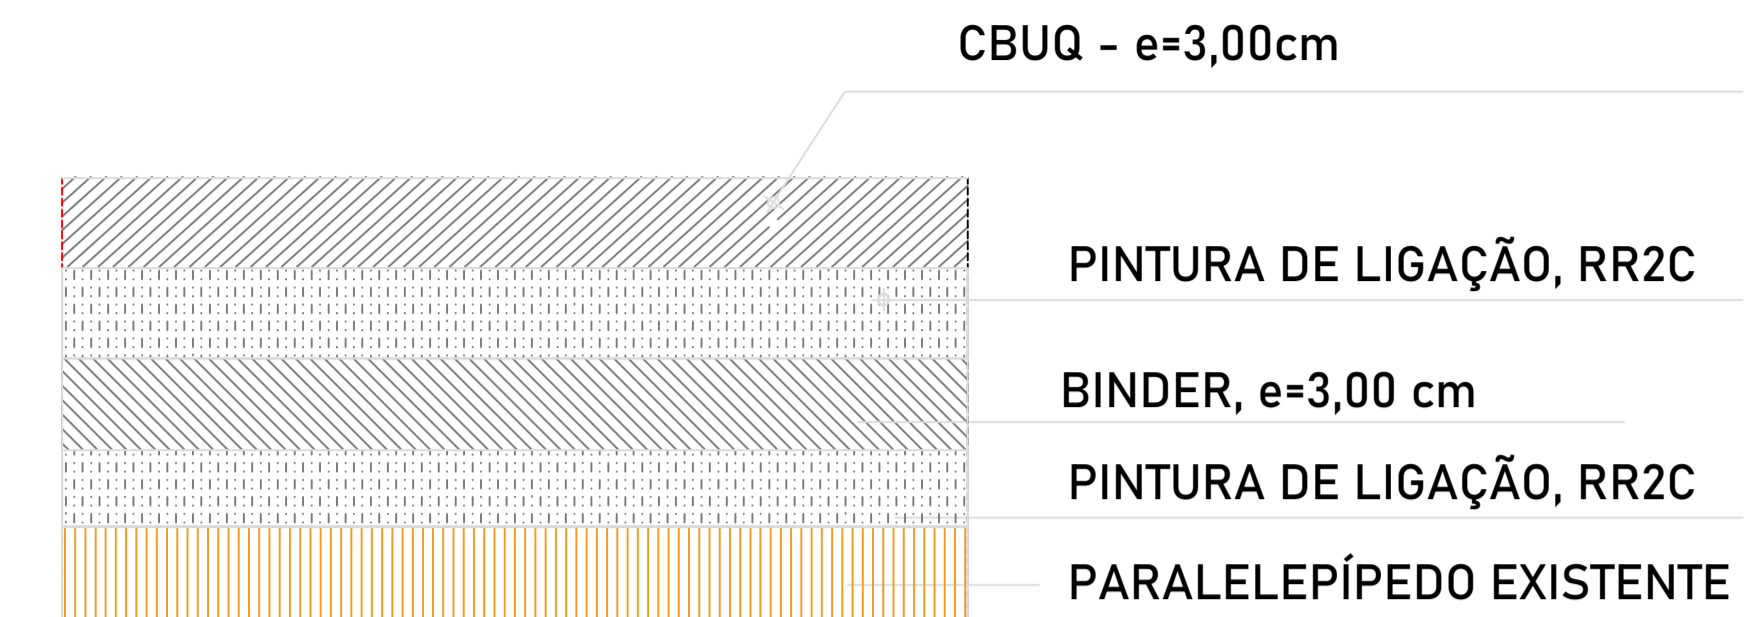

DETALHE 01: CORTE - CAMADAS DA PAVIMENTAÇÃO S/ ESCALA

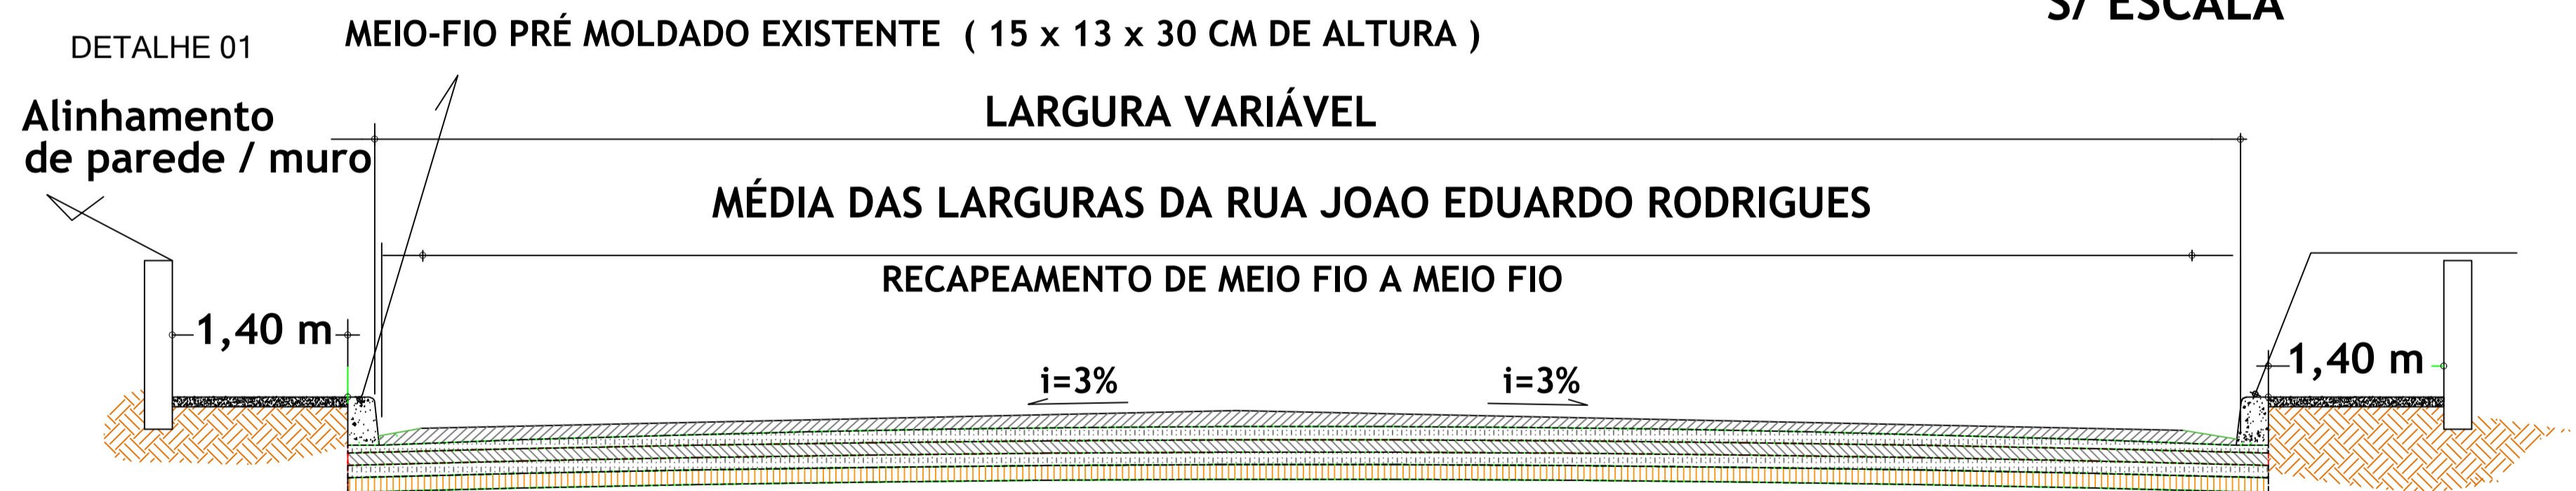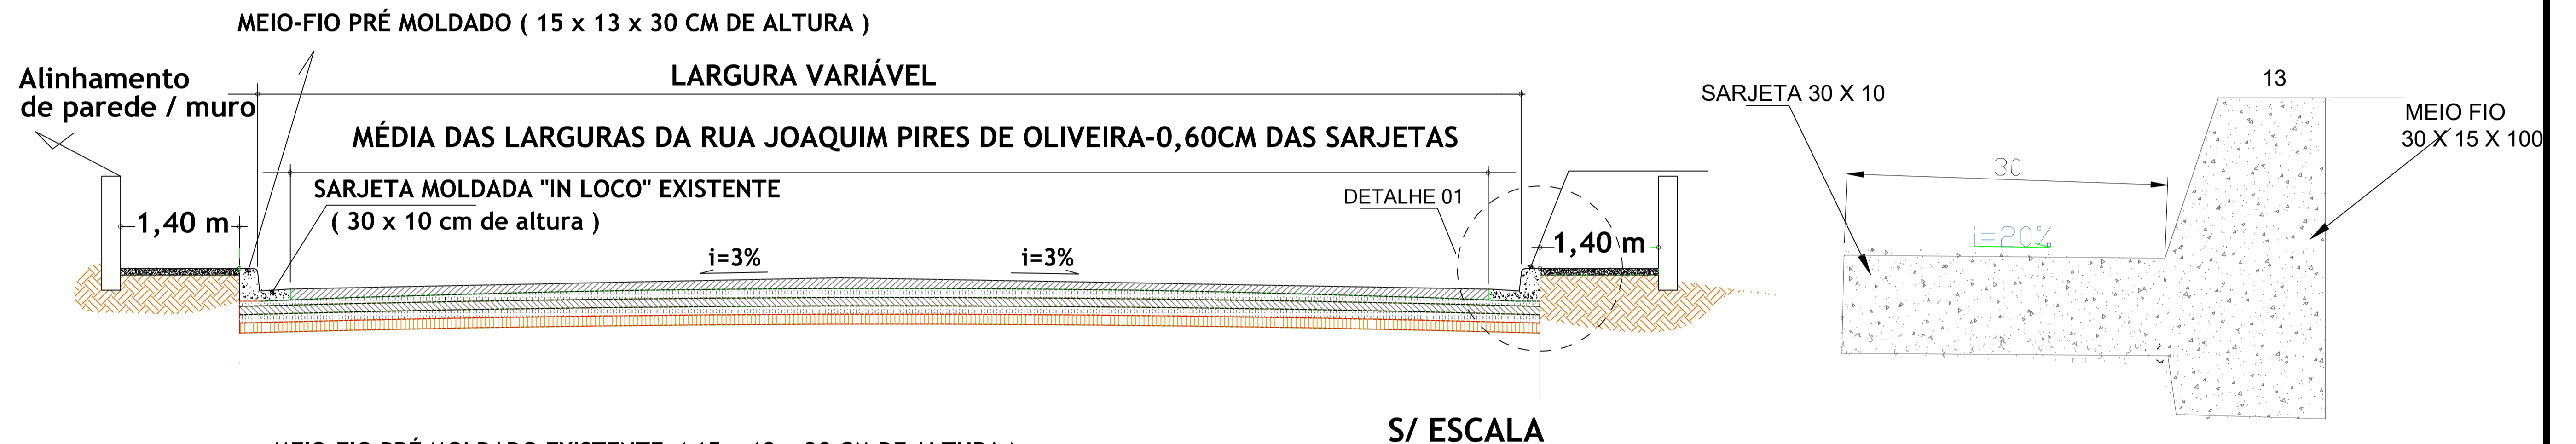

S/ ESCALA

S/ ESCALA

PROJETO APROVADO

**ROSEMIRO DE PAIVA MUNIZ
PREFEITO MUNICIPAL**

Número da Proposta: 28899/2021

Número do Contrato de Repasse: 911993/2021

Nº RRT:: SI12463138R01CT001

PREFEITURA MUNICIPAL DE SÃO JOÃO DA MATA - M.G. - CNPJ: 17.935.206/0001-06

FOLHA
Nº 02/04

Objetivo: PROJETO DE PAVIMENTAÇÃO URBANA [RECAPEAMENTO]
Local: RUA JOAO EDUARDO RODRIGUES E RUA JOAQUIM PIRES DE OLIVEIRA
Propri.: PREFEITURA MUNICIPAL DE SÃO JOÃO DA MATA – SUL DE MINAS
Escala: S/ESCALA

DATA

27/01/2023

Rosemiro de Paiva Muniz
Prefeito Municipal

GABRIEL DO NASCIMENTO XAVIER
CAU: A2466007