


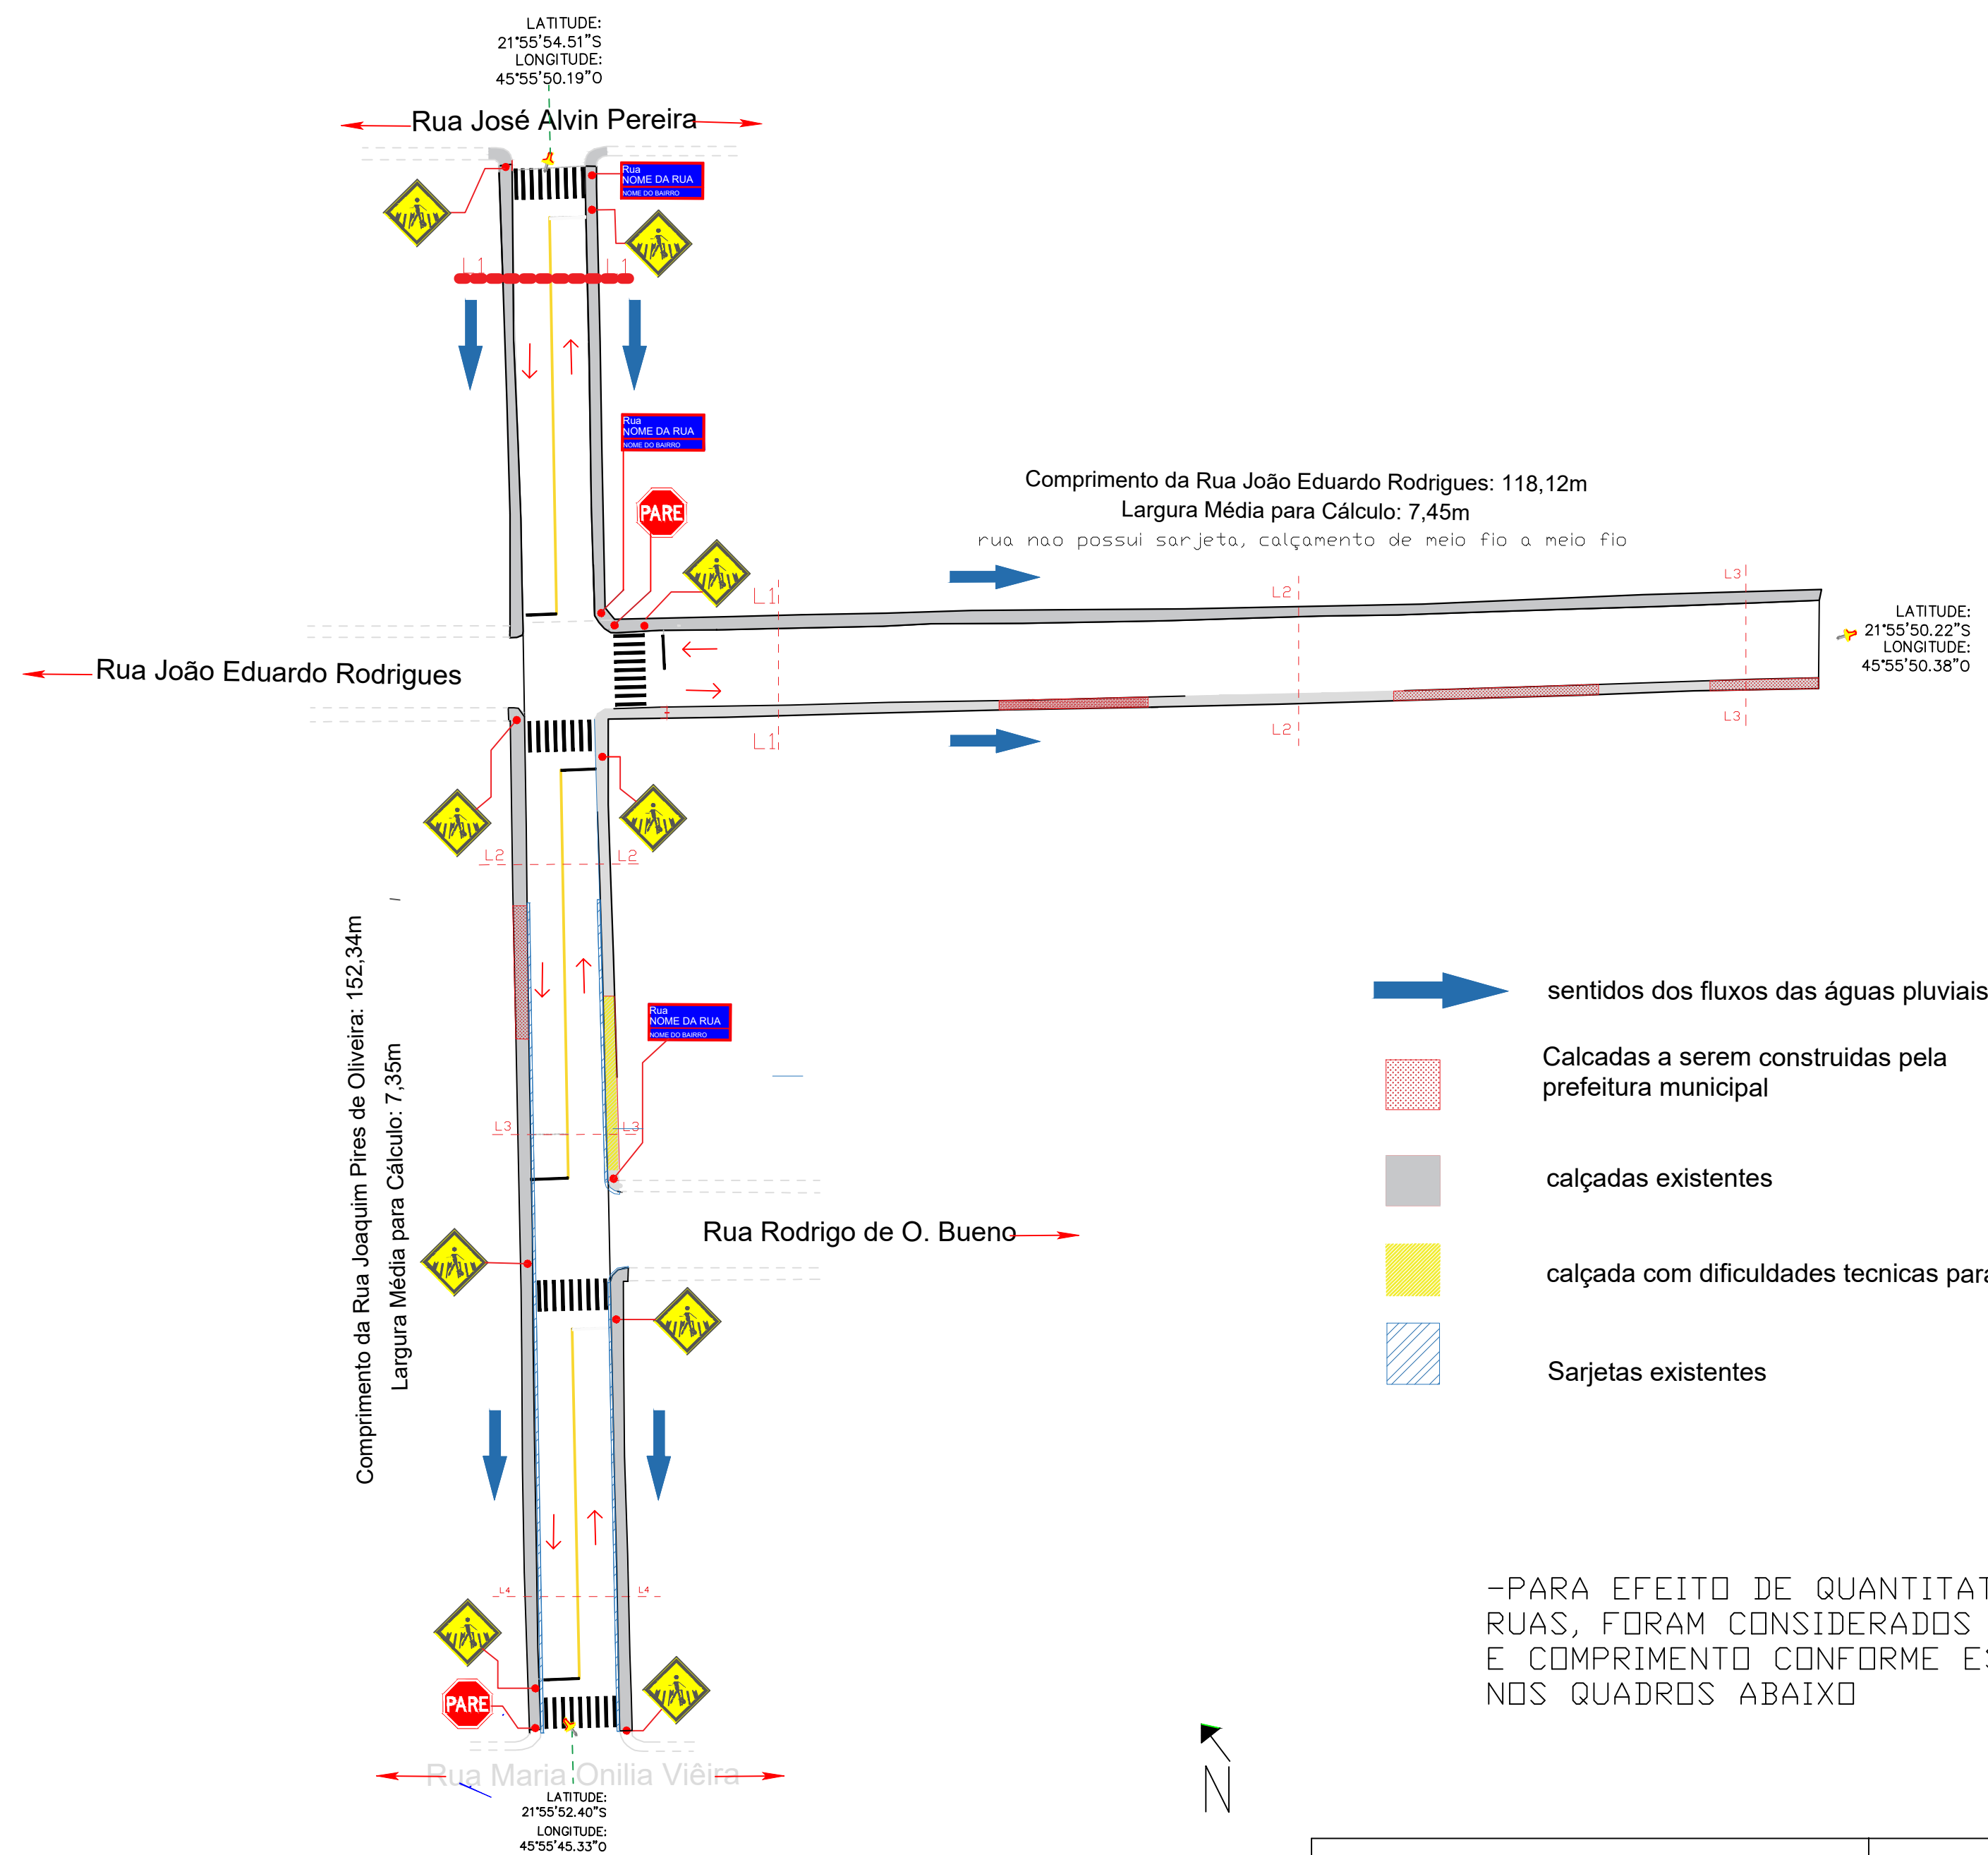

-PARA EFEITO DE QUANTITATIVO DAS RUAS, FORAM CONSIDERADOS A LARGURA E COMPRIMENTO CONFORME ESPECIFICADO NOS QUADROS ABAIXO


LAGRADOURO	COMPRIMENTO DA VIA	LARGURA S/ SARJETA	LARGURA C/ SARJETA	AREA A PAVIMENTAR
Joaquim Pires de Oliveira	81,24 m	6,75 m	7,35 m	548,37 m ²
Joaquim Pires de Oliveira	71,1 m			522,58 m ²
Joao Eduardo Fagundes	118,12 m	7,45 m		879,99 m ²
Total	270,46 m			1950,94m ²

rua	largura	L1	L2	L3	L4	LM
Joaquim Pires de Oliveira		7,12	7,01	7,51	7,75	7,35
Joao Eduardo Fagundes		7,49	7,40	7,47	-	7,45

SINALIZAÇÃO VERTICAL – CONTRAN – VOL. I
REGULAMENTAÇÃO
PLACA R1 – PARADA OBRIGATÓRIA
PLACA OCTOGONAL

Ø 0,50 m
Fundo: Vermelho
Letra: Branca
Lado: 0,35 m
Orla Interna
Orla Externa
Vemilha: 0,014 m
Fundo: Amarelo
Símbolo: Preto
Orla Interna: Preto
Orla Externa: Amarelo
Legenda: Preta
Lado Mínimo: 0,45 m
Orla Externa Mínima: 0,009 m
Orla Externa Mínima: 0,009 m

SINALIZAÇÃO HORIZONTAL
CONTRAN VOL. IV
FAIXA DE PEDESTRES
FAIXA DE RETENÇÃO
1,00 0,60 0,40 0,30
(da borda até metade da largura da via)

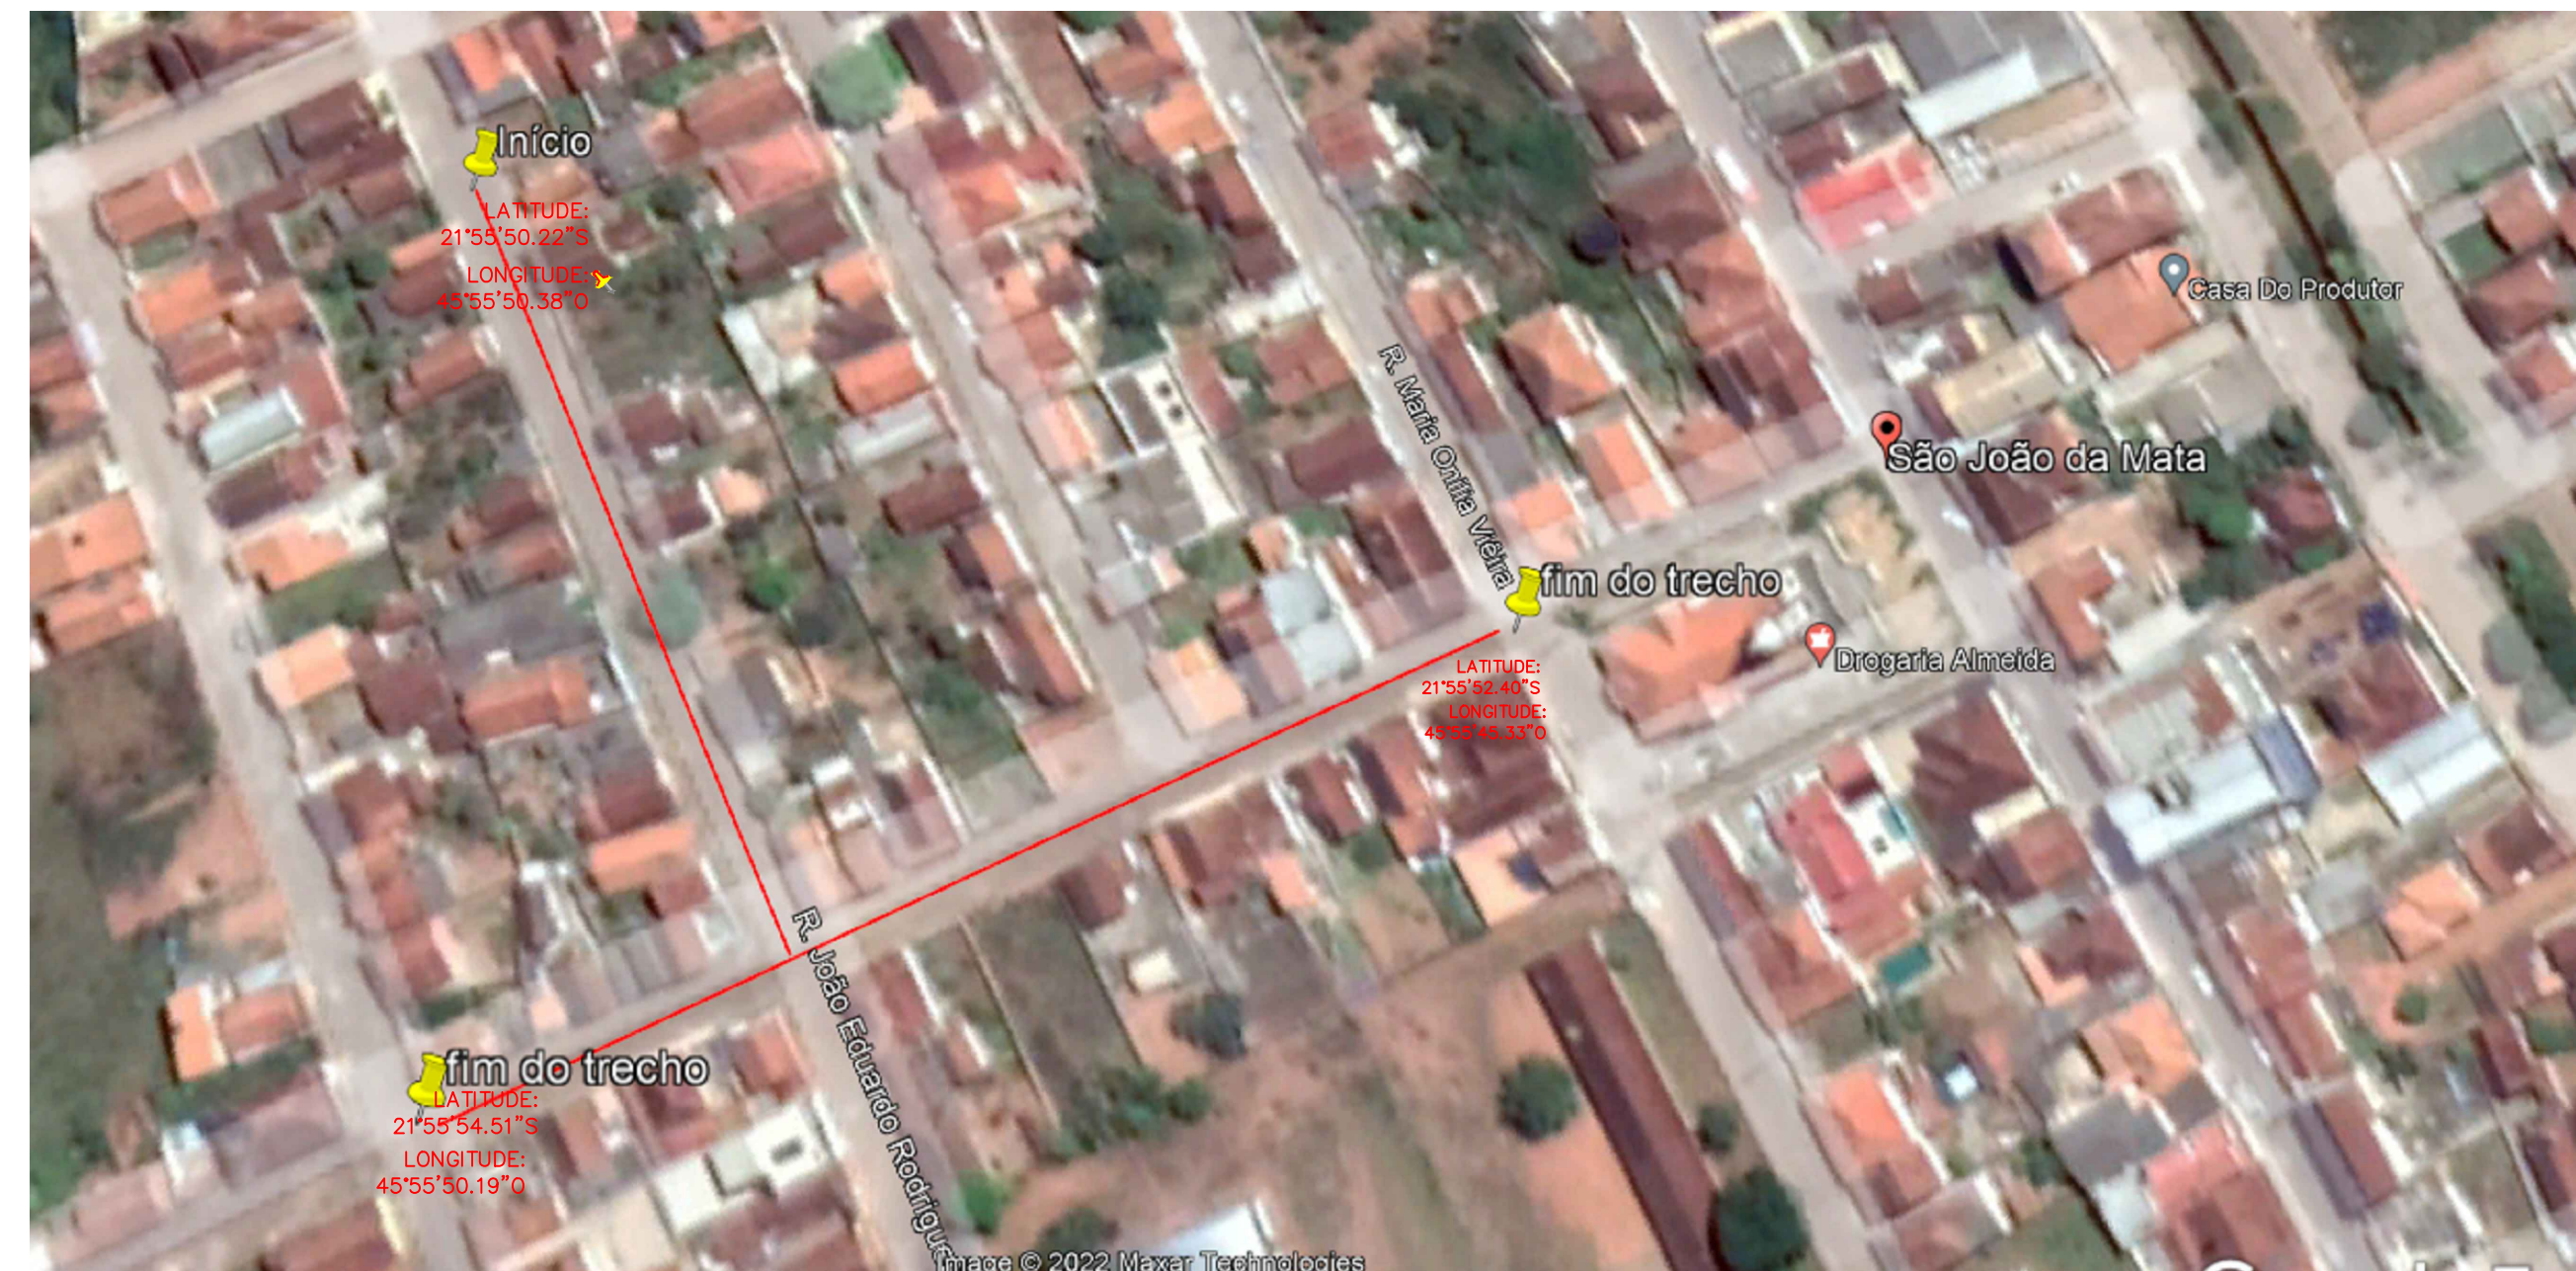

Número da Proposta: 28899/2021
Número do Contrato de Repasse: 911993/2021
Nº RRT:: SI12463138R01CT001

PROJETO DE PAVIMENTAÇÃO URBANA [RECAPEAMENTO]	
LOCAL	RUA JOAO EDUARDO RODRIGUES E RUA JOAQUIM PIRES DE OLIVEIRA
BAIRRO	CENTRO
MUNICÍPIO	SAO JOAO DA MATA - MG
CEP	37568 - 000
GRUPO DE USO	PUBLICO
PROPRIETÁRIO	PREFEITURA MUNICIPAL DE SAO JOAO DA MATA
CNPJ	17.935.206/0001-06
RESPONSÁVEL TÉCNICO	GABRIEL DO NASCIMENTO XAVIER CAU: A2466007
PREFEITO MUNICIPAL	ROSEMIRO DE PAIVA MUNIZ CPF: 050 947 326 17
CONTRATADO	NOMOS STUDIO LTDA - ME CNPJ: 43.995.420/0001-11 CAU-MG: P351507-1
CONTRATANTE	PREFEITURA DE SAO JOAO DA MATA MG CNPJ: 17.935.206/0001-06
CARIMBOS	