1 LOCALIZAÇÃO
ESCALA: 1 : 3000

2 SITUAÇÃO
ESCALA: 1 : 1000

ÁREA DE INTERVENÇÃO

3 DETALHE SARJETA E MEIO FIO
ESCALA: 1 : 10

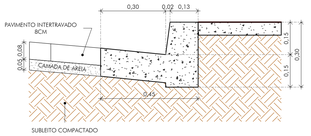

4 DETALHE REBAIXAMENTO DE GUIA
ESCALA: 1 : 10

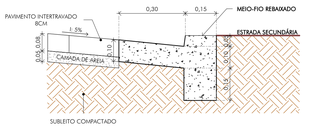

5 SEÇÃO TÍPICA PAVIMENTO
ESCALA: 1 : 25

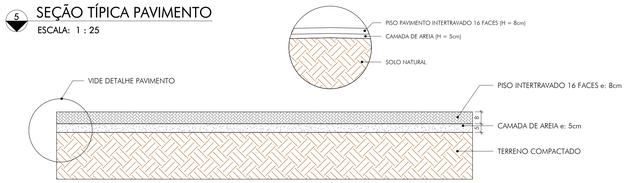

6 LEVANTAMENTO TOPOGRÁFICO
ESCALA: 1 : 1000

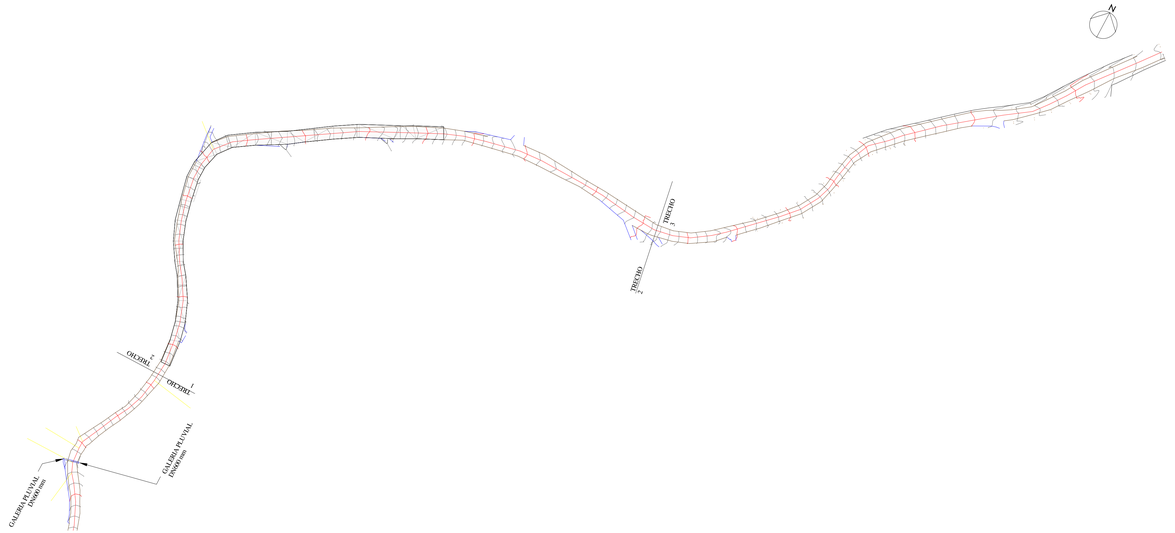

QUADRO DE REVISÕES:

REVISÃO	REFERÊNCIA	DESCRIÇÃO	DATA	APROVAÇÃO

QUANTITATIVOS:

LEGENDA:

- POÇO DE VISITA (PV) EXISTENTE
- POSTE DE LUZ (PL) EXISTENTE
- BOCA DE LOBO EXISTENTE
- GREUMA DE CONCRETO
- VIGA DE CONTENÇÃO
- PAVIMENTO DE BLOCO INTERTRAVADO

CARIMBOS:

gov.br — Documento assinado digitalmente
MATHEUS VIEIRA NEGRÃO
Data: 28/04/2026 18:42:17-0300
Verifique em https://validar.iti.gov.br

RESPONSÁVEL TÉCNICO
MATHEUS VIEIRA NEGRÃO
CPF: 138.029.666-86
CREA: 404.360MG
GAMA ENGENHARIA E ARQUITETURA LTDA.
CNPJ: 58.768.223/0001-83
CREA PJ: 158.729/MG

ROSEMIRO DE PAIVA MUNIZ:05094732617 — Assinado de forma digital por ROSEMIRO DE PAIVA MUNIZ:05094732617

PREFEITO MUNICIPAL
ROSEMIRO DE PAIVA MUNIZ
CPF: 050.947.326-17
PREFEITURA MUNICIPAL DE SÃO JOÃO DA MATA-MG
CNPJ: 17.935.206/0001-06

PROJETO APROVADO
Data: 28 / 04 / 2026
Alvará Nº: Não se aplica pavimentação
ROSEMIRO DE PAIVA MUNIZ:05094732617 — Assinado de forma digital por ROSEMIRO DE PAIVA MUNIZ:05094732617
Responsável pela aprovação

GAMA ENGENHARIA

OBRA: 1° FASE CALÇAMENTO SERRA PESSEGUEIRO
FOLHA: 01/05
TÍTULO: PROJETO DE PAVIMENTAÇÃO
PLANTA DE LOCALIZAÇÃO E SITUAÇÃO
LEVANTAMENTO TOPOGRÁFICO
PLANTA DE SETORIZAÇÃO E DETALHES CONSTRUTIVOS
ESCALA: indicado
UNIDADE: centímetros
DESENHO: emissão
RESPONSÁVEL TÉCNICO: ROSEMIRO DE PAIVA MUNIZ
CPF: 050.947.326-17
ASSINATURA:
DATA: Abr.26
AUTOR(A): MATHEUS VIEIRA NEGRÃO
REVISÃO Nº: MVieira
ART Nº: MG20264883213
CREA: 404.360MG
CREA PJ: 158.729/MG
DESENHISTA: MVN
ARQUIVO: SJM-A11/PAV/00-01
REVISÃO: 0
FOLHA: A1.0