PLOTAGEM

PENA	COR	ESP
1	7	0.10
2	7	0.20
3	7	0.30
4	7	0.40
5	7	0.50
6	7	0.60
7	7	0.80
8	7	1.00
9	7	1.20
10	1	0.20
11	11	0.20
21	1	0.10
30	30	0.30
34	34	0.30
40	1	0.10
50	50	0.30
80	80	0.30
130	130	0.30
140	140	0.30
150	150	0.30
160	5	0.10
220	220	0.40
240	1	0.20
250	7	0.10
252	252	0.30
255	255	0.20

GRAVE PENAS COR AUTOMÁTICA/ESPESSURA 0.1

MODO PAPEL BRANCO

COR = COLOR QUALITY

FORMATO A1

ESCALA 1:1

1 CORTE AA

ESCALA: 1 : 25

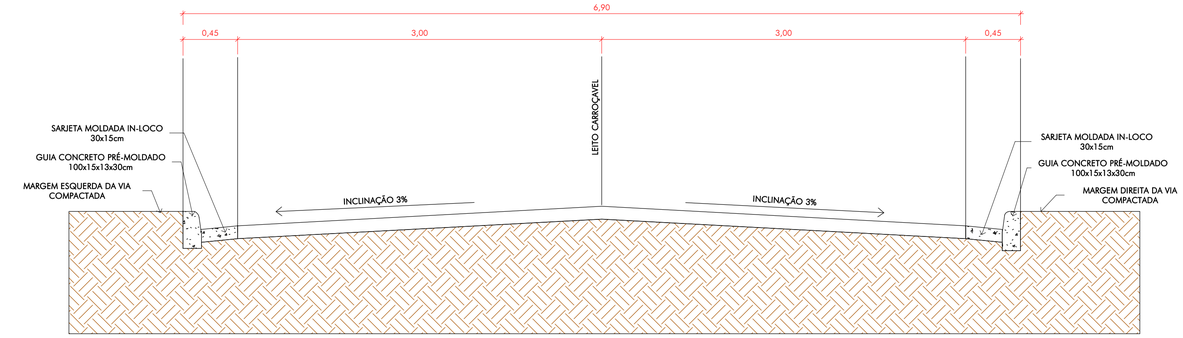

2 CORTE BB

ESCALA: 1 : 25

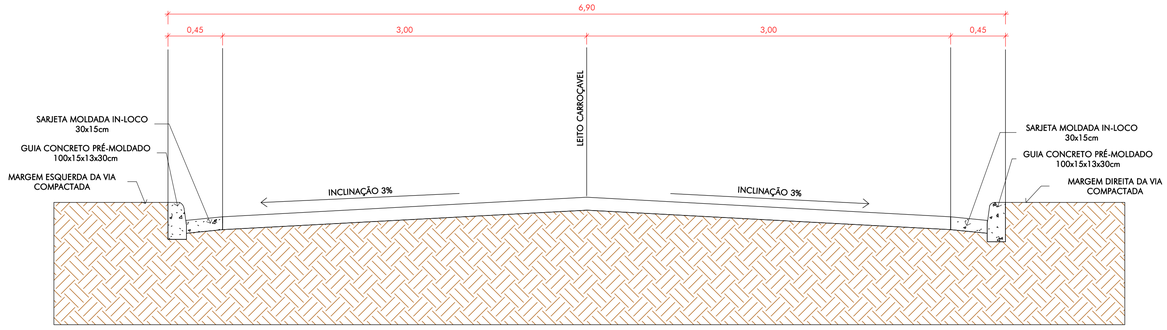

3 CORTE CC

ESCALA: 1 : 25

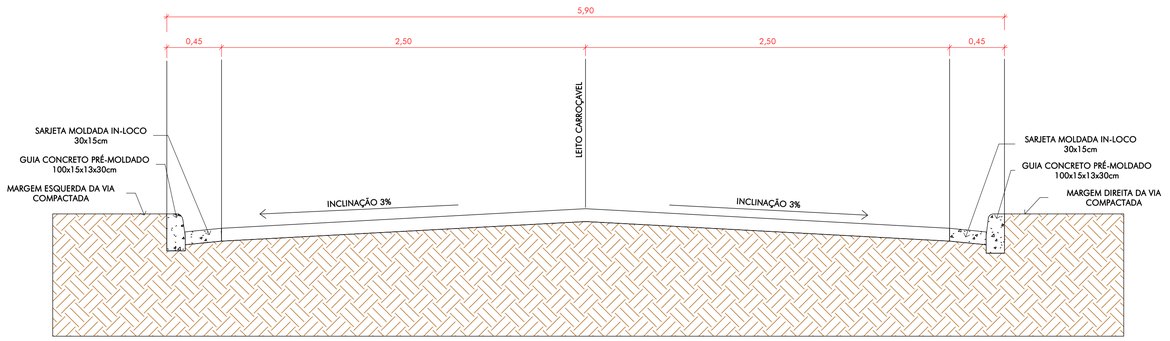

4 CORTE DD

ESCALA: 1 : 25

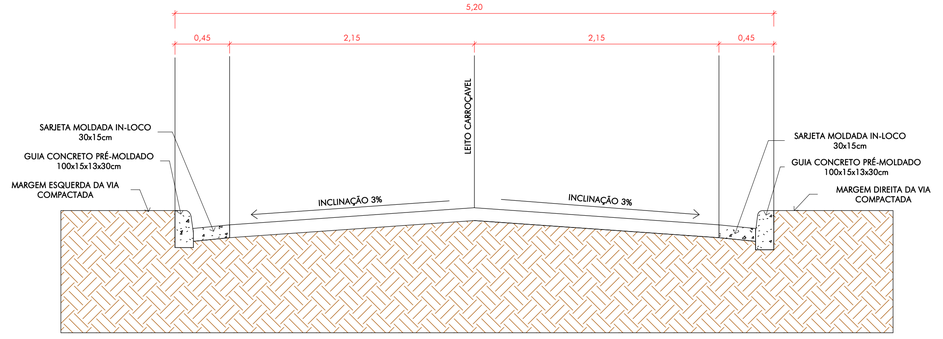

5 CORTE EE

ESCALA: 1 : 25

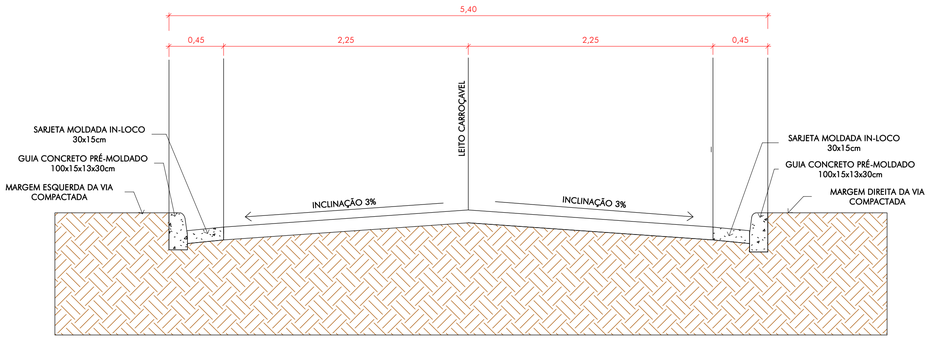

QUADRO DE REVISÕES:

REVISÃO	REFERÊNCIA	DESCRIÇÃO	DATA	APROVAÇÃO

QUANTITATIVOS:

CARIMBOS:

gov.br
Documento assinado digitalmente
MATHEUS VIEIRA NEGRAO
Data: 28/04/2026 18:44:02-0300
Verifique em https://validar.iti.gov.br

RESPONSÁVEL TÉCNICO
MATHEUS VIEIRA NEGRÃO
CPF: 138.029.666-86
CREA: 404.360MG
GAMA ENGENHARIA E ARQUITETURA LTDA.
CNPJ: 58.768.223/0001-83
CREA PJ: 158.729/MG

ROSEMIRO DE PAIVA MUNIZ:05094732617
Assinado de forma digital por ROSEMIRO DE PAIVA MUNIZ:05094732617

PREFEITO MUNICIPAL
ROSEMIRO DE PAIVA MUNIZ
CPF: 050.947.326-17
PREFEITURA MUNICIPAL DE SÃO JOÃO DA MATA-MG
CNPJ: 17.935.206/0001-06

PROJETO APROVADO
Data: 28 / 04 / 2026
Alvara Nº:_Não se aplica pavimentação
ROSEMIRO DE PAIVA MUNIZ:05094732617
Assinado de forma digital por ROSEMIRO DE PAIVA MUNIZ:05094732617
Responsável pela aprovação

GAMA ENGENHARIA

OBRA: 1° FASE CALÇAMENTO SERRA PESSEGUEIRO
FOLHA: 03/05
TÍTULO: PROJETO DE PAVIMENTAÇÃO
ELEVAÇÕES TRANSVERSAIAS
CORTES AA À EE
ESCALA: indicado
UNIDADE: centímetro
REVISÃO Nº: emissão
PREFEITO MUNICIPAL: ROSEMIRO DE PAIVA MUNIZ
CPF: 050.947.326-17
ASSINATURA:
DATA: Abr.26
AUTOR DO PROJETO: MATHEUS VIEIRA NEGRÃO
VISTO R.T.:
REVISOR: MVieira
A.R.T. Nº: MG20264883213
CREA: 404.360MG
CREA PJ: 158.729/MG
DESENHO: MVN
DESENHO Nº: SJM-A11/PAV/00-03
PROJETO: SJM-A11/PAV/00