

LOCALIZAÇÃO (Google Earth)  
S/E

PROJETO: LEVANTAMENTO TOPOGRÁFICO      DOCUMENTO: GCA-25080-LTC-PLA-R00      FOLHA: A2-2-3

CONTEÚDO: LEVANTAMENTO TOPOGRÁFICO PLANALTIMÉTRICO CADASTRAL GEORREFERENCIADO PARA DESENVOLVIMENTO DE OBRAS DE URBANIZAÇÃO


LOCAL / OBRA: ESTRADA PARA CAPELA ESPIRITO SANTO, SÃO JOÃO DA MATA/MG

PROPRIETÁRIOS: PREFEITURA MUNICIPAL DE SÃO JOÃO DA MATA, CNPJ: 17.935.206/0001-06

PROPRIETÁRIOS:

PREFEITURA MUNICIPAL DE SÃO JOÃO DA MATA, CNPJ: 17.935.206/0001-06  
Atesto, sob as penas da lei, serem verdadeiras todas as informações apresentadas nesta planta e no memorial descritivo da propriedade.

PERFIL LONGITUDINAL LONGITUDINAL      ESC. V.: 1:20

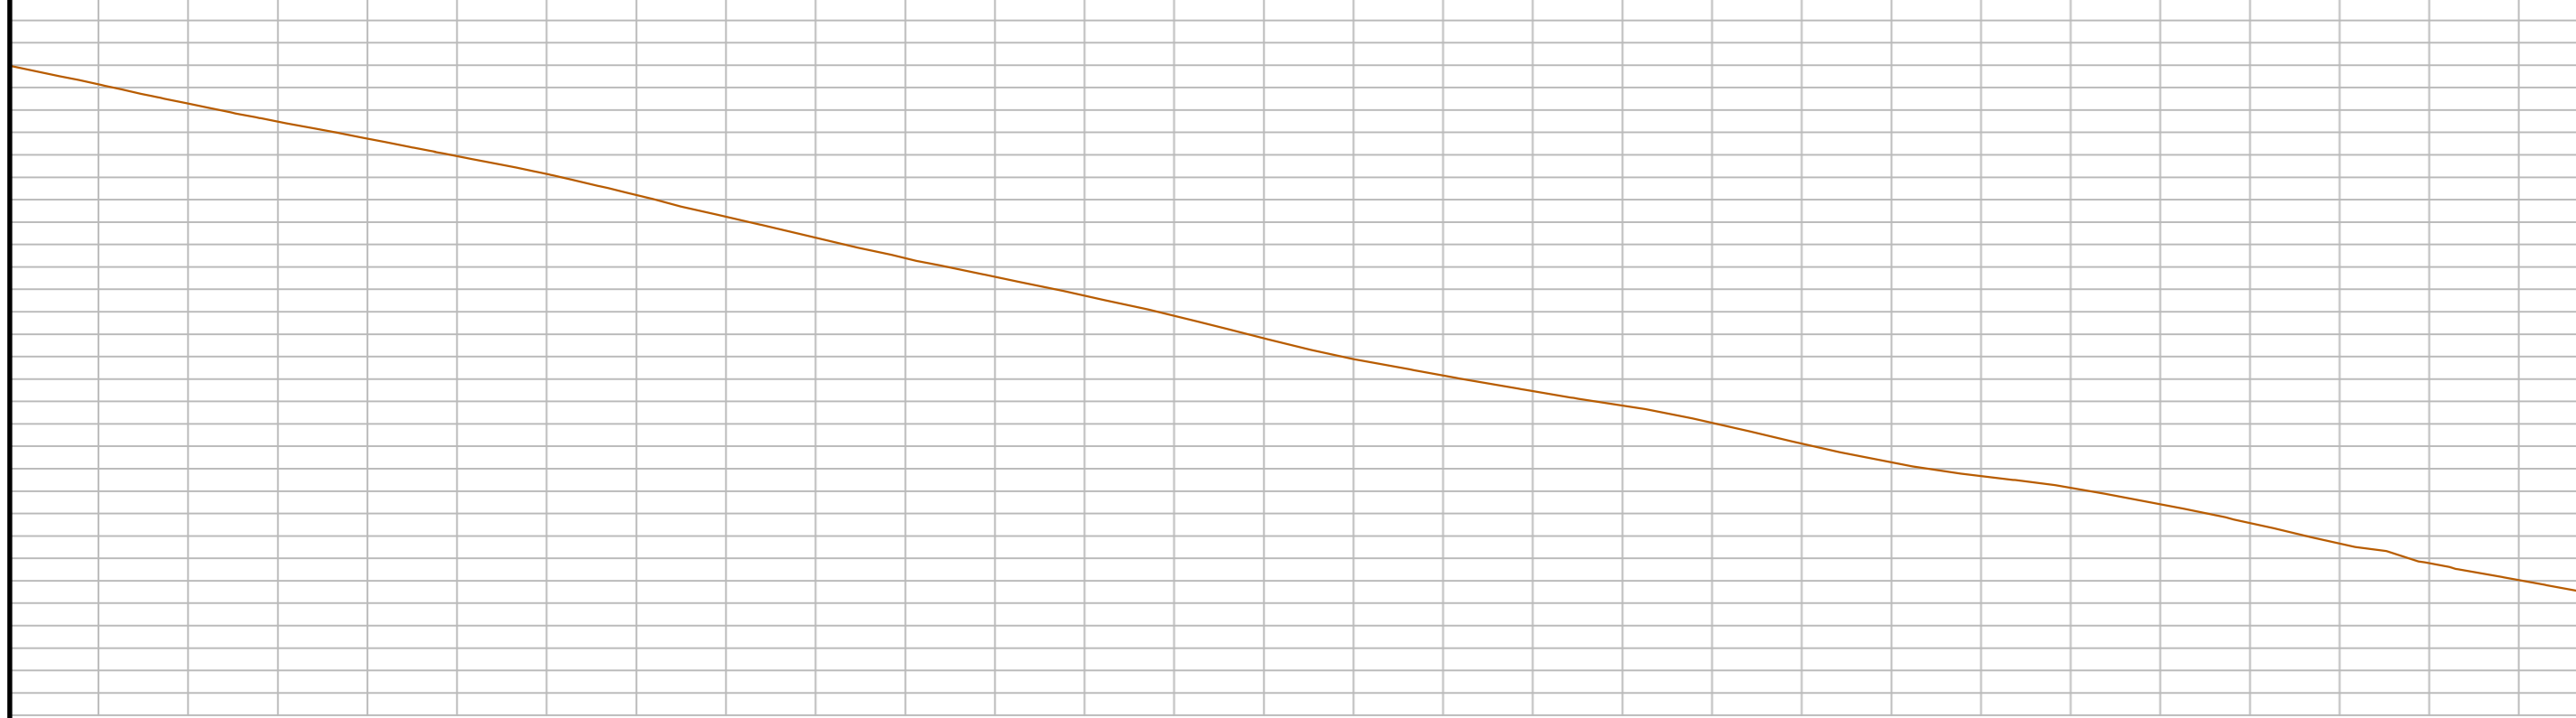

CONVENÇÕES TOPOGRÁFICAS

Cerca	Curvas de Nível	Drenagem	Estrada
-------	-----------------	----------	---------

NOTAS:

- O levantamento foi executado com receptores geodésicos GNSS-RTK em rede para fins de estudo topográfico.
- Sistema geocêntrico de referência: SIRGAS-2000.
- Sistema de coordenadas cartesianas: Universal Transverso de Mercator - UTM, fuso 23S.
- O Marco base de apoio tipo Ntrip está materializado em campo em local estratégico, credenciado ao IBGE, sob código POAL de coordenadas fixas: Leste 405.065,879 m, Norte 7.535.788,343m, Elevação 860,22 m.

1214,888	1210,688	1206,417	1198,624	1194,711	1190,724	1186,020	1181,189	1176,528	1171,932	1167,779	1163,597	1159,092	1154,081	1149,472	1145,787	1142,306	1139,067	1135,238	1130,625	1126,431	1123,363	1120,753	1117,053	1112,877	1108,302	1103,914	1100,171	1096,376
6	7	8	9	10	11	12	13	14	15	16	17	18	19	20	21	22	23	24	25	26	27	28	29	30	31	32	33	34
0,00	0,00	0,00	0,00	0,00	0,00	0,00	0,00	0,00	0,00	0,00	0,00	0,00	0,00	0,00	0,00	0,00	0,00	0,00	0,00	0,00	0,00	0,00	0,00	0,00	0,00	0,00	0,00	

RESPONSÁVEL TÉCNICO:

Giovani Alves Cirilo, Engenheiro Civil, portador do RG nº: 15802301, SSP/MG, CPF nº: 09326488608 e do CREA nº: 221.068/D, responsável técnico, atesto, sob as penas da lei que efetuei pessoalmente o levantamento topográfico da área e que os valores corretos dos azimutes, distâncias e a identificação das confrontações são os apresentados nesta planta e no memorial descritivo que o acompanha. Atesto também que a descrição do imóvel respeita o alinhamento das vias e/ou logradouros confinantes e que respeita os limites do domínio, ou seja, que não é caso de aquisição ou transmissão de propriedade, reforço que a medição respeitou plenamente as divisas com áreas e faixas de domínio de imóveis públicos. Atesto ainda que tenho conhecimento do prescrito no art. 213, § 14, da Lei Federal 6.015/1973, que diz: "Verificado a qualquer tempo não serem verdadeiros os fatos constantes do memorial descritivo, responderão os requerentes e o profissional que o elaborou pelos prejuízos descritivos e pelos prejuízos causados, independentes das sanções disciplinares e penais." O levantamento foi efetuado intramuros, uma vez que as divisas são claras e respeitadas há muitos anos.

GIOVANI ALVES CIRILO Engº Civil - CREA-MG 221.068/D  
Atesto, sob as penas da lei, serem verdadeiras todas as informações apresentadas nesta planta e no memorial descritivo da propriedade.

**ALVES ENGENHARIA**  
E-mail: gcalves.eng@gmail.com - Tel.: (35) 9 9156-0835