1 DETALHAMENTO BANHEIROS
ESCALA: 1 : 25

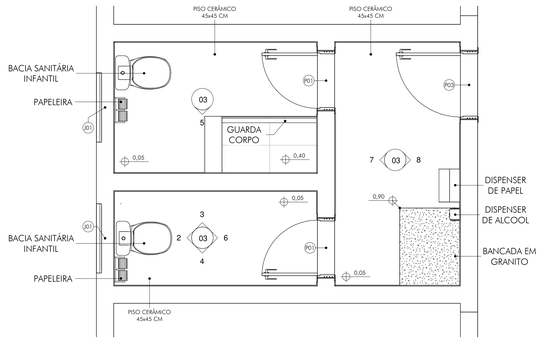

2 ELEVAÇÃO 01
ESCALA: 1 : 25

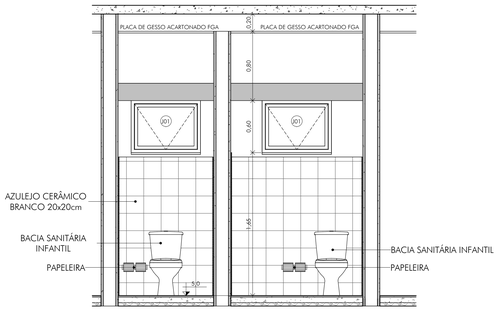

3 ELEVAÇÃO 02
ESCALA: 1 : 25

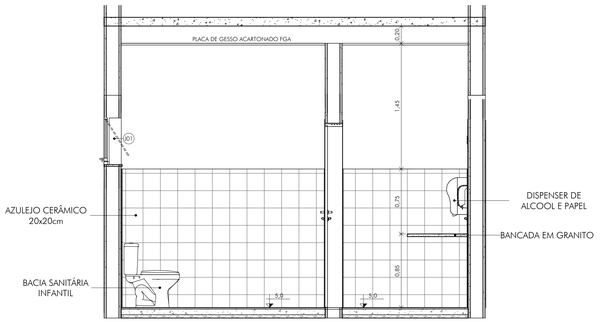

4 ELEVAÇÃO 03
ESCALA: 1 : 25

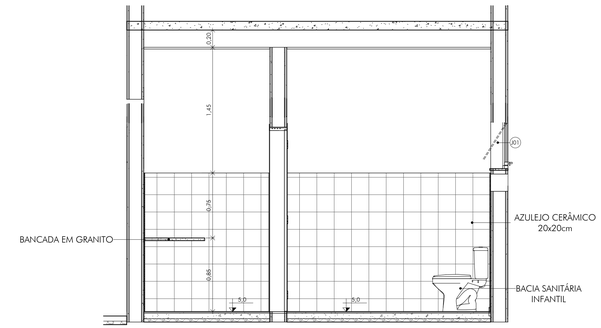

5 ELEVAÇÃO 04
ESCALA: 1 : 25

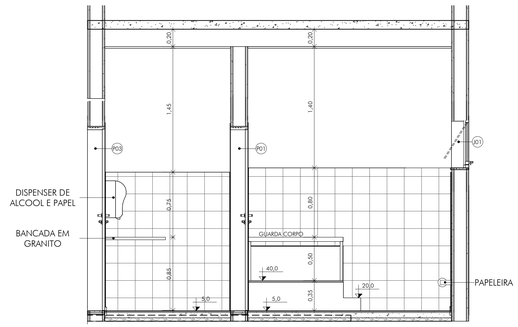

6 ELEVAÇÃO 05
ESCALA: 1 : 25

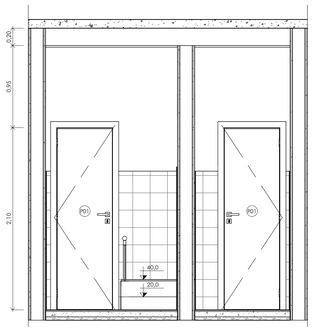

7 ELEVAÇÃO 06
ESCALA: 1 : 25

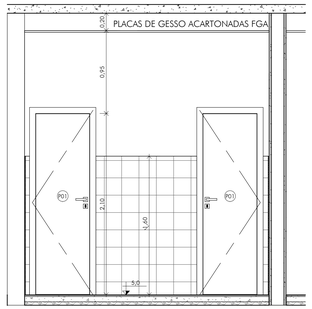

8 ELEVAÇÃO 07
ESCALA: 1 : 25

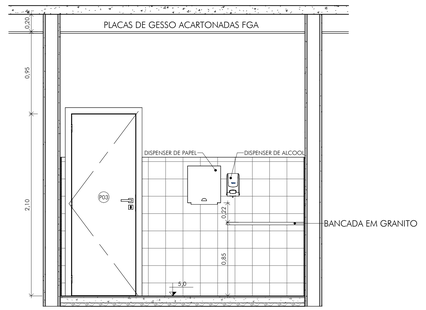

APROVAÇÕES:

PROJETO APROVADO
Data: 09 / 12 / 2025
Alvara Nº: Não se aplica pavimentação

Responsável pela aprovação

QUADRO DE REVISÕES:

REVISÃO	REFERÊNCIA	DESCRIÇÃO	DATA	APROVAÇÃO

LEGENDA:

QUANTITATIVOS:

Documento assinado digitalmente gov.br
MATHEUS VIEIRA NEGRÃO
Data: 09/12/2025 13:38:12-0300
Verifique em https://validar.iti.gov.br

RESPONSÁVEL TÉCNICO
MATHEUS VIEIRA NEGRÃO
CPF: 138.029.666-86
CREA: 404.360MG
GAMA ENGENHARIA E ARQUITETURA LTDA.
CNPJ: 58.768.223/0001-83
CREA PJ: 158.729/MG

ROSEMIRO DE PAIVA MUNIZ:05094732617
Assinado de forma digital por ROSEMIRO DE PAIVA MUNIZ:05094732617

PREFEITO MUNICIPAL
ROSEMIRO DE PAIVA MUNIZ
CPF: 050.947.326-17
PREFEITURA MUNICIPAL DE SÃO JOÃO DA MATA-MG
CNPJ: 17.935.206/0001-06

GAMA ENGENHARIA

OBRA: PROJETO DE AMPLIAÇÃO DA CMEI
FOLHA: 03/04
ASSUNTO: ANTEPROJETO ARQUITETÔNICO
PLANTA DETALHAMENTO BANHEIRO
ELEVAÇÕES DETALHAMENTO
ESCALA: indicada
UNIDADE: centímetros
VERSÃO Nº: emissão
DATA: Dez.2025
ARQUIVO: MVieira
RESPONSÁVEL TÉCNICO: MATHEUS VIEIRA NEGRÃO
CPF: 050.947.326-17
ASSINATURA:
A.R.T. Nº: MG20254425829
CREA: 404.360MG
CREA PJ: 158.729/MG
DESENHO: MVN
ARQUIVO DWG: SJM/A5-ARQ-00-03
FORMATO: A1.0