



4 PLANTA ARQUITETURA EXISTENTE

ESCALA: 1 : 1

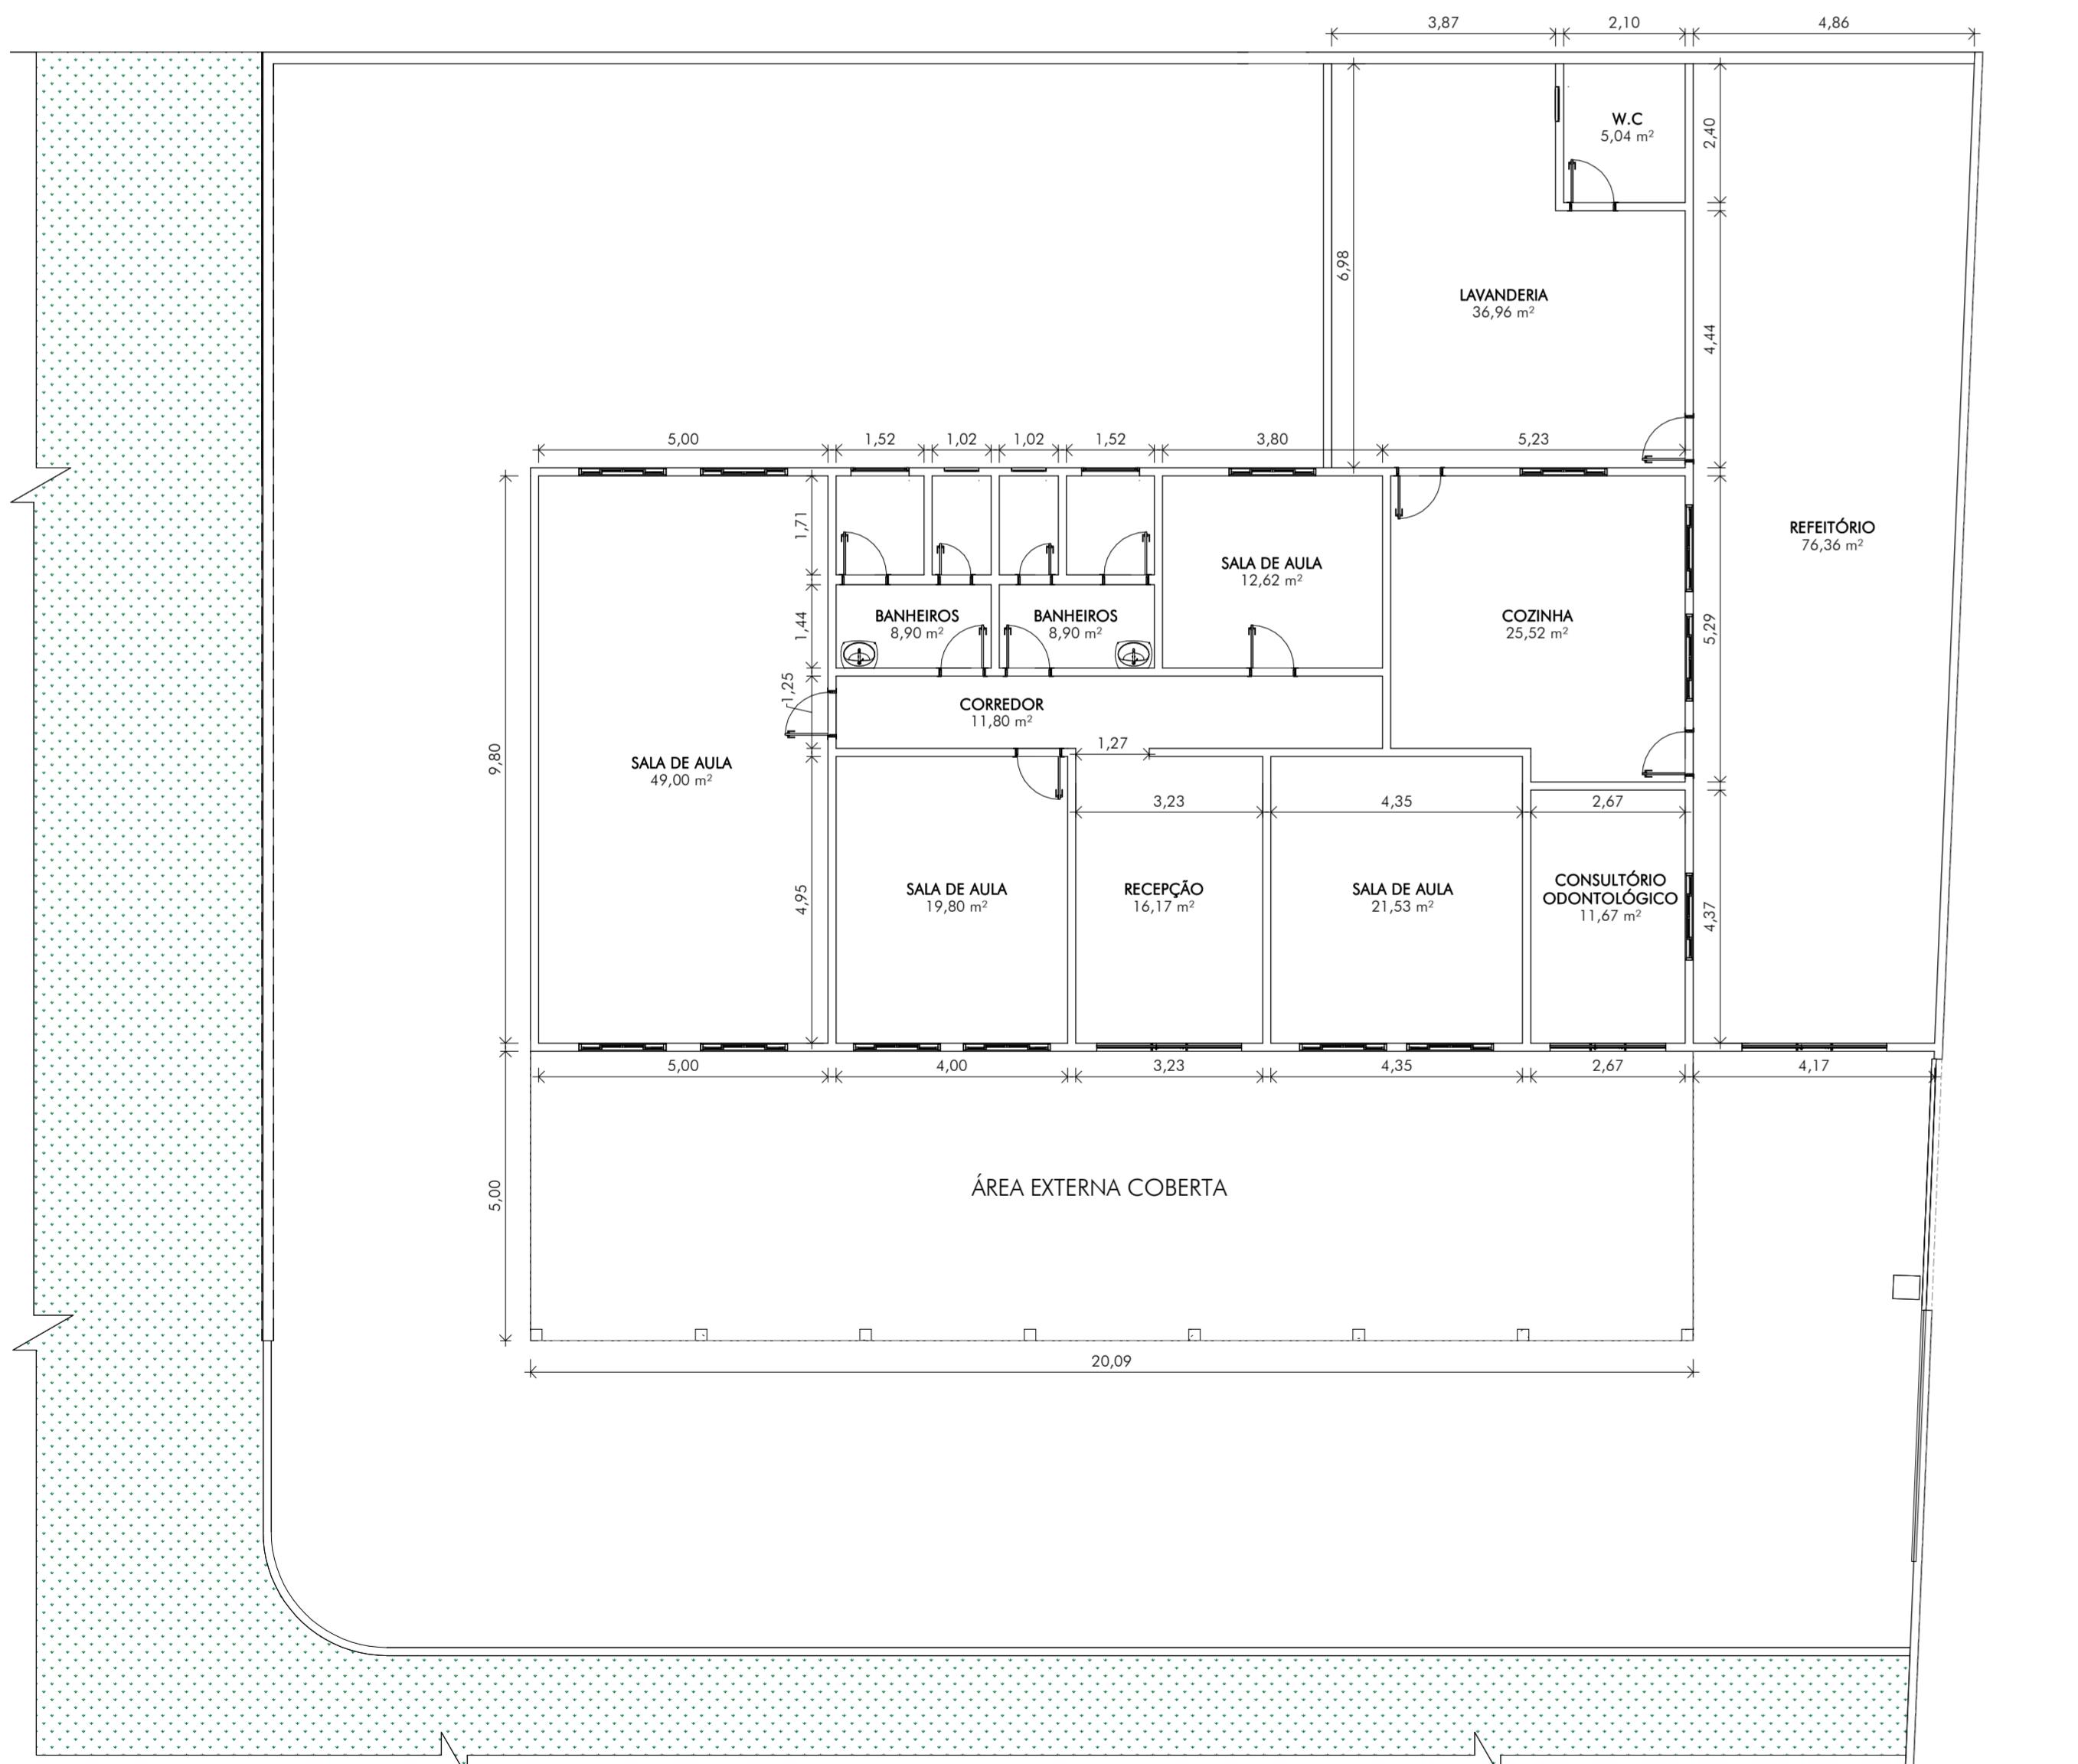


PLANTA NÍVEL TÉRREO

ESCALA: 1 : 100

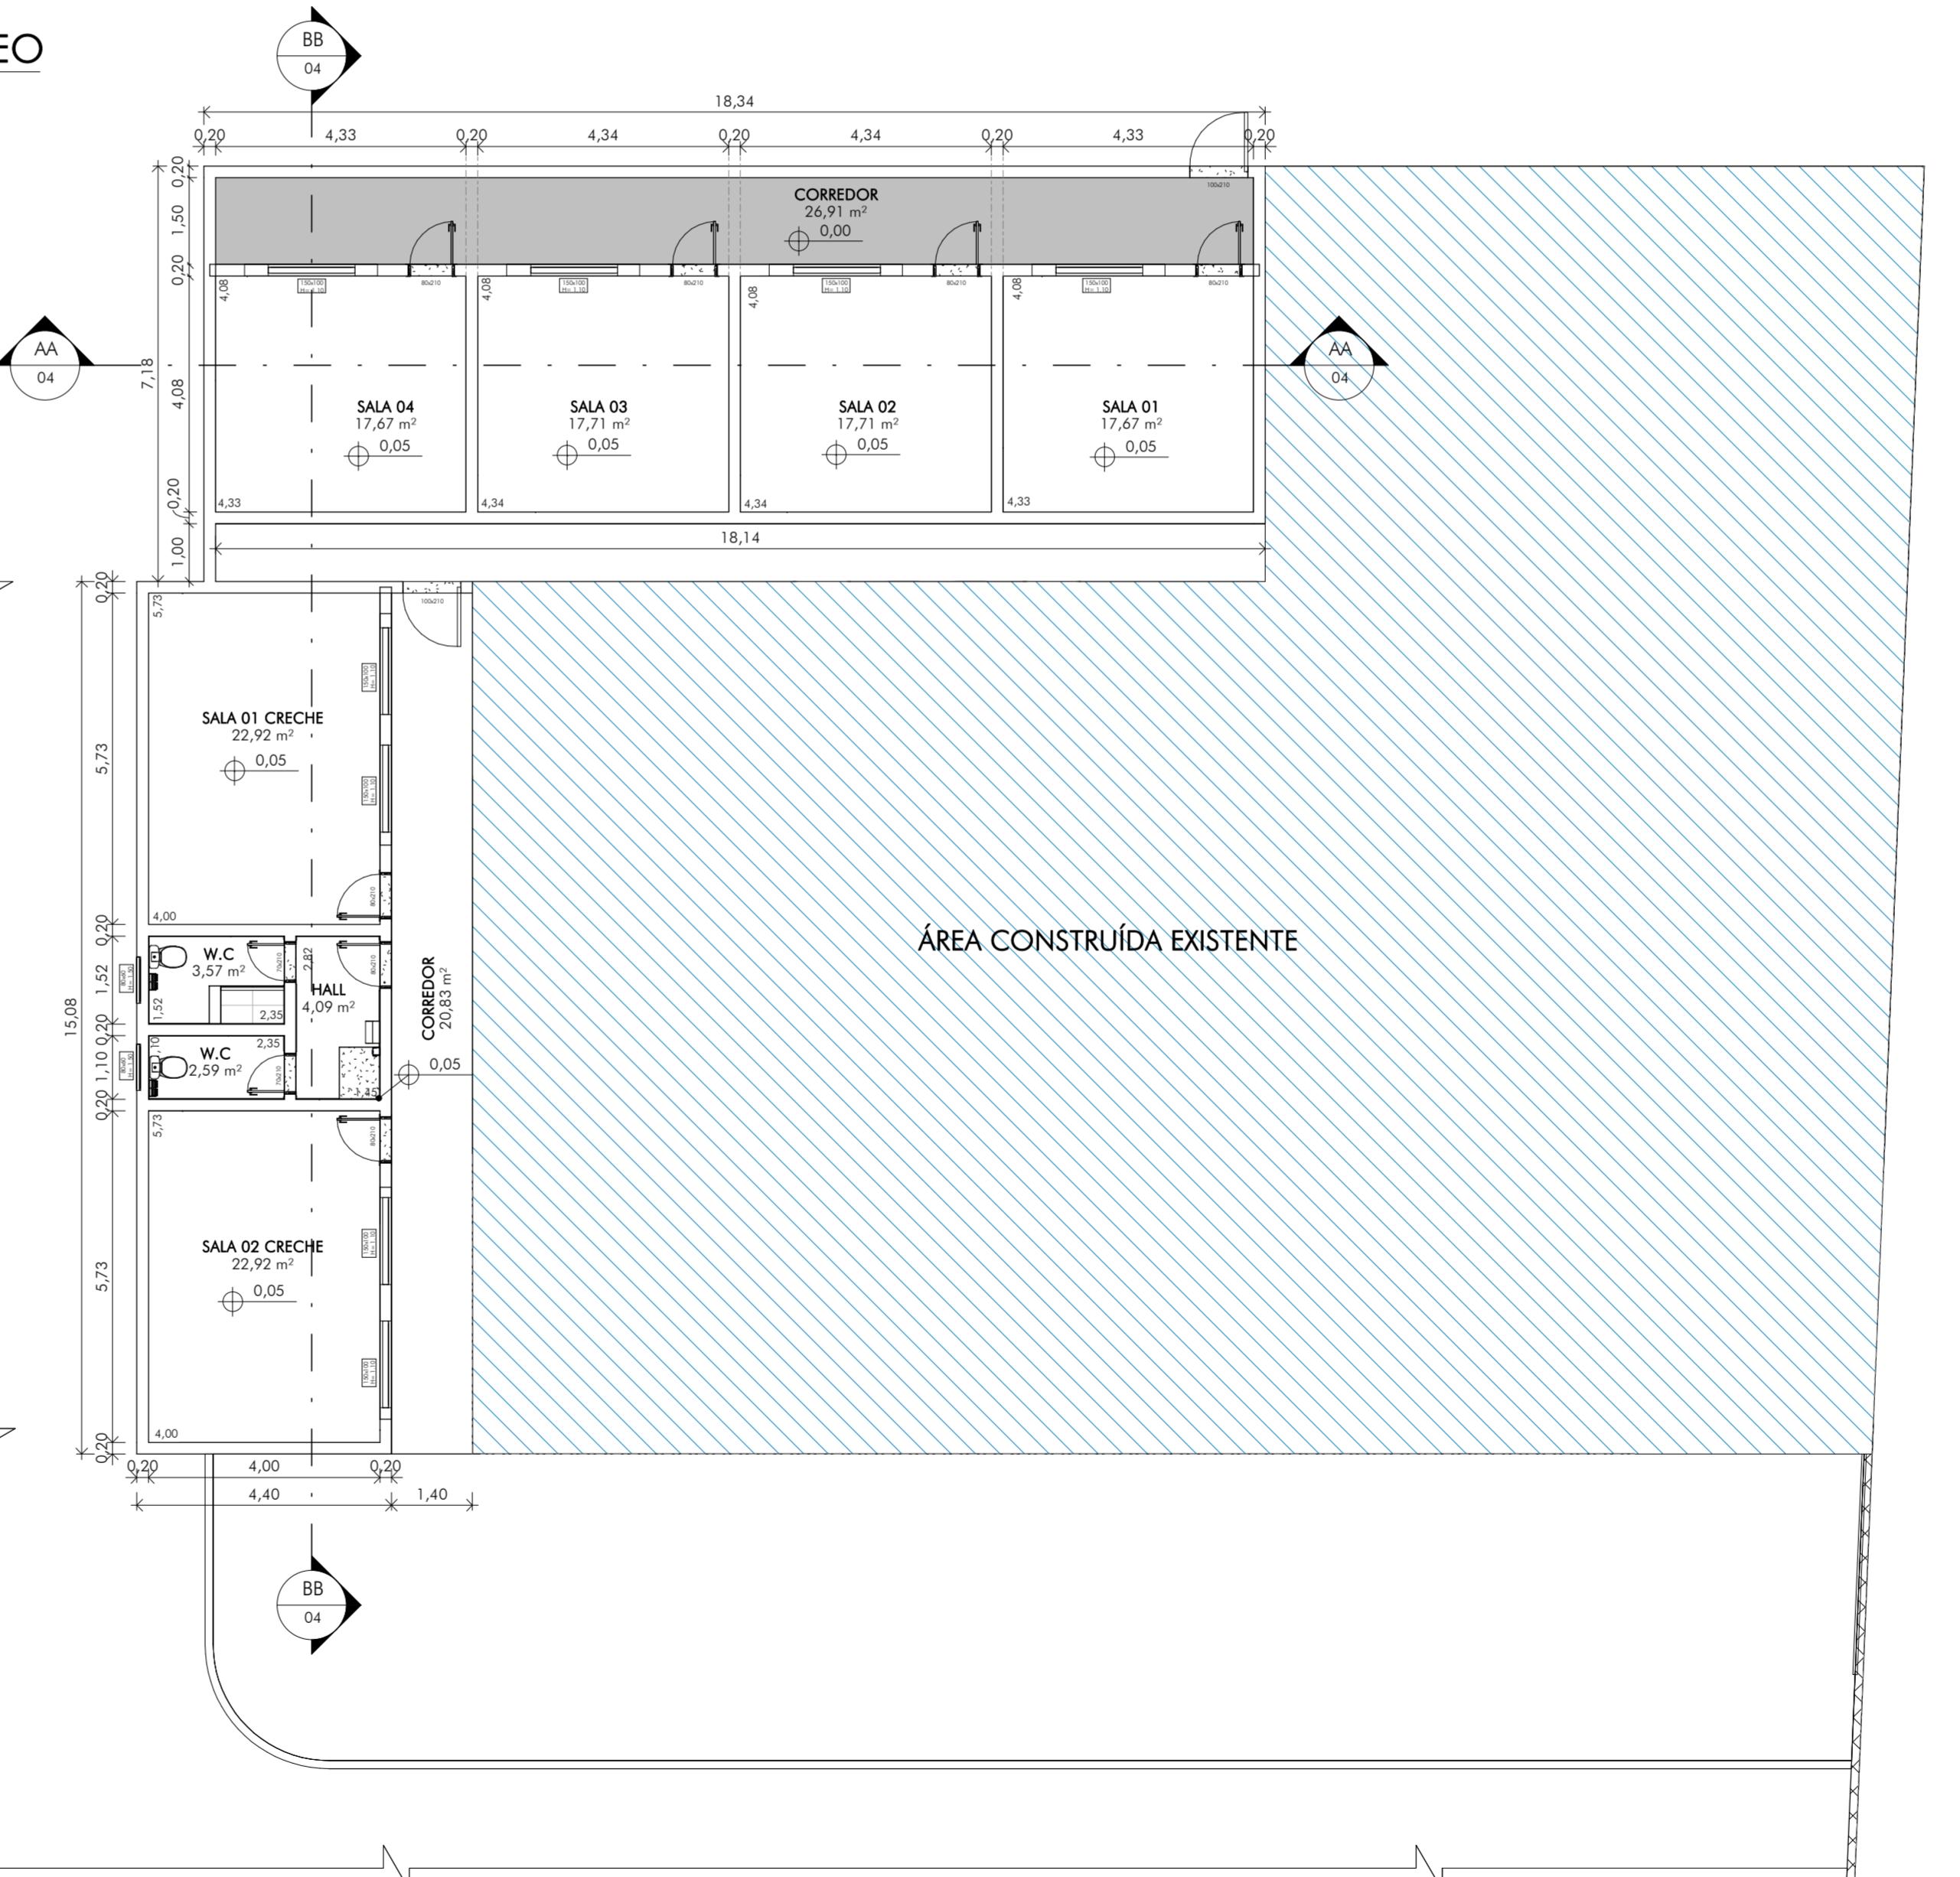

QUADRO DE REVISÕES:

LEGEN

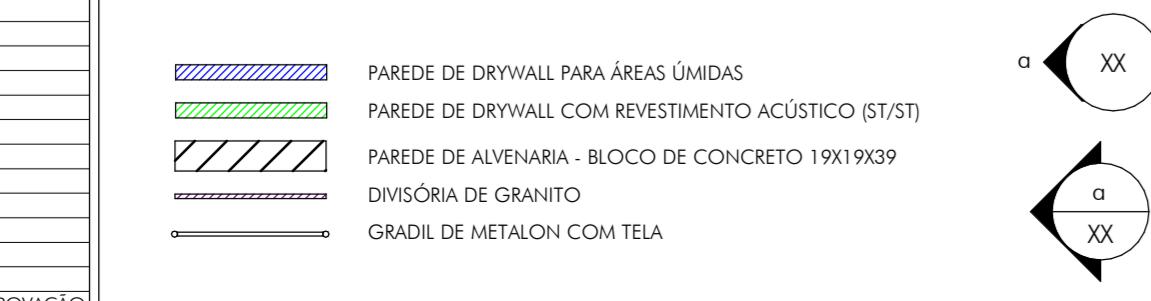

OBSERVAÇÕES:

RESPONSÁVEL TÉCNICO
MATHEUS VIEIRA NEGRÃO
CPF: 138.029.666-86
CREA: 404.360MG

PREFEITO MUNICIPAL
ROSEMIRO DE PAIVA MUNIZ
CPF: 050.947.326-17

SECRETARIA MUNICIPAL DE SÃO JOÃO DA MATA-MG
CNPJ: 17.935.206/0001-06

OBRA: PROJETO DE AMPLIAÇÃO DA CMEI		FOLHA: 01/04
TÍTULO:	ANTEPROJETO ARQUITETÔNICO PLANTAS DE LOCALIZAÇÃO E SITUAÇÃO PLANTAS DE IMPLANTAÇÃO E CONSTRUÇÃO EXISTENTE E PLANTA NÍVEL TÉRREO	
PREFEITO MUNICIPAL: ROSEMIRO DE PAIVA MUNIZ	CPF: 050.947.326-17	ASSINATURA:
AUTOR DO PROJETO: MATHEUS VIEIRA NEGRÃO	VISTO R.T.:	DATA: Dez.2025
CREA: 404 360MG	CREA PJ: 158 729/MG	DESENHO : MVN
		DESENHO Nº: SIM/A5-ARQ-00-01
ARQUIVO: SIM/A5-ARQ-00-01		