


ESCALA: 1 : 100

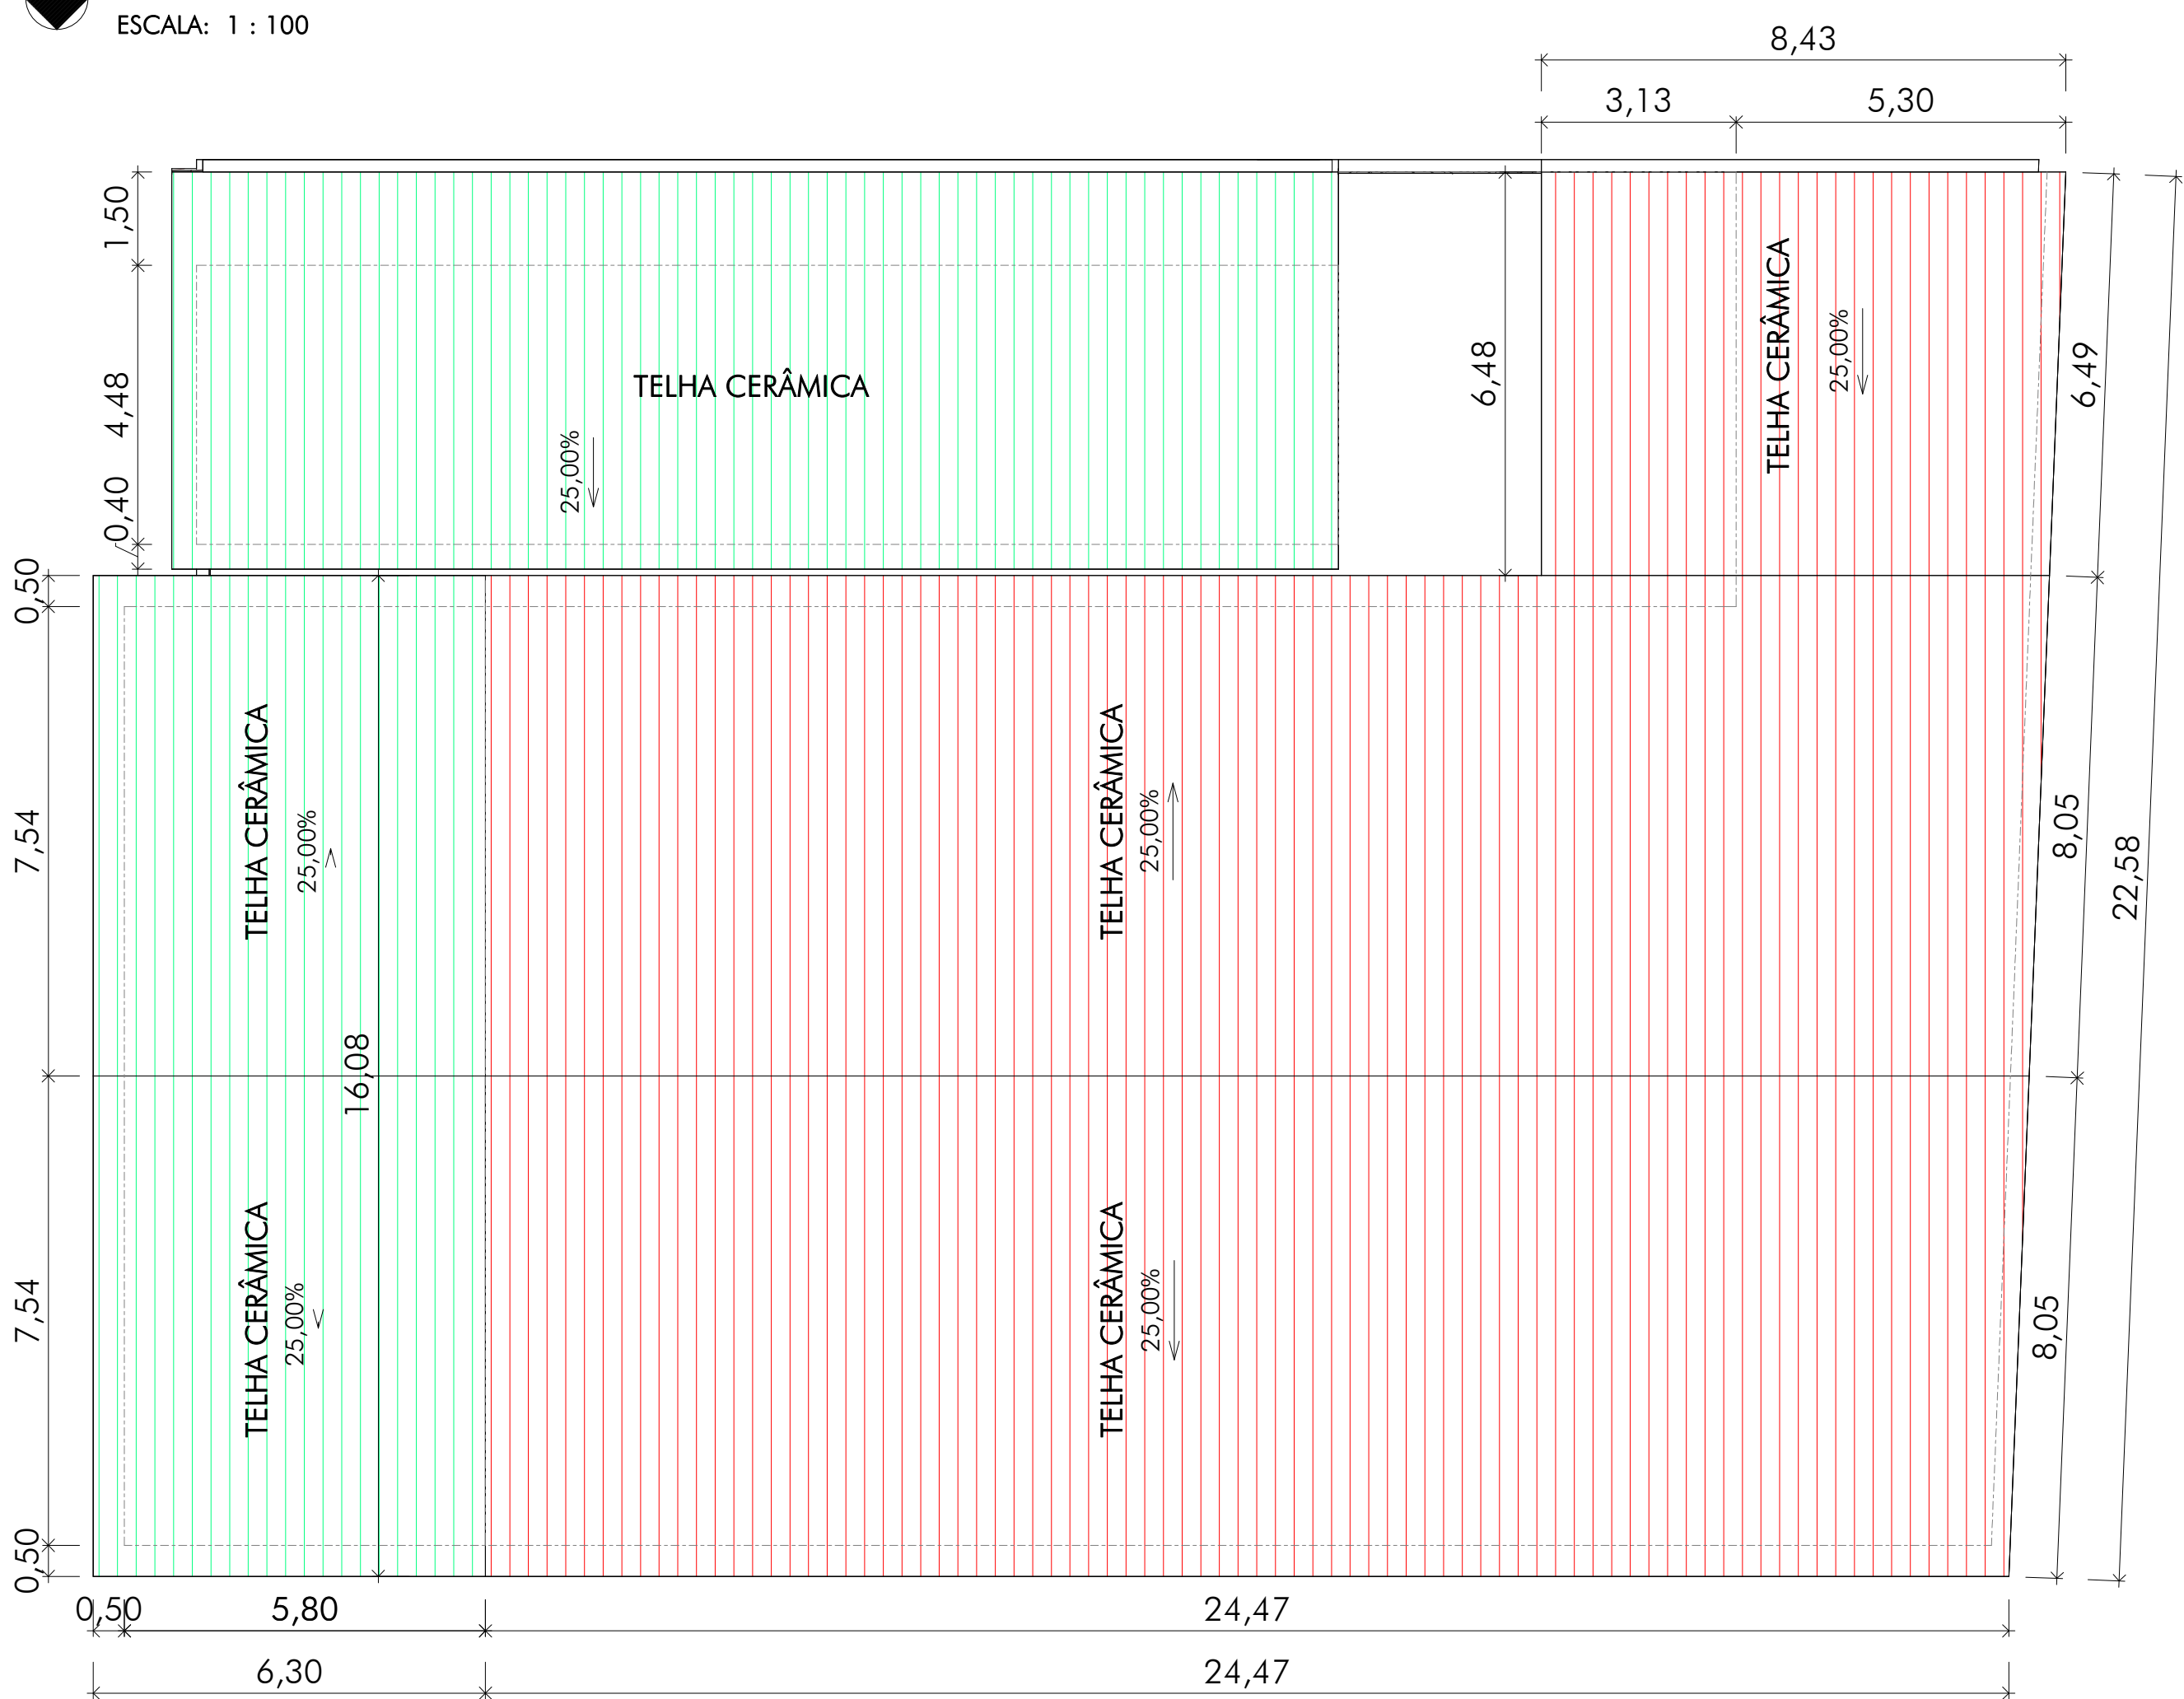

TELHADO NOVO

TELHADO EXISTENTE

QUANTITATIVO FORRO			
TIPO	NÍVEL	ÁREA	PERÍMETRO
PLACAS ACARTONADAS-FGA	NÍVEL TERREO	126,83 m²	129,42 m
TOTAL:		126,83 m²	129,42 m

QUANTITATIVO DE TELHAS	
TIPO	ÁREA (m²)
TELHADO EM TELHA CERÂMICA	227,66

QUANTITATIVO RODAPÉ	
TIPO	COMPRIMENTO (m)
RODAPÉ EM CERÂMICA	201,55


TABELA - JANELAS						
NOME	QTDE	LARGURA (CM)	ALTURA (CM)	ÁREA TOTAL (M²)	TIPO	LOCAL
J01	2	80,0	60,0	0,96	JANELA DE ALUMÍNIO MAXIM AR 1 FOLHA	NÍVEL TÉRREO
J02	8	150,0	100,0	12,00	JANELA DE CORRER 4 FOLHAS	NÍVEL TÉRREO

QUANTITATIVO DE BANCADAS		
TIPO	ÁREA (m²)	VOLUME (m³)
GRANITO CINZA ANDORINHA	0,63	0,02

QUANTITATIVO DE PINTURA	
DESCRIÇÃO	ÁREA DE PINTURA (m²)
PINTURA ACRÍLICA AMARELA EXTERNA	322,00 m²
PINTURA ACRÍLICA AMARELA INTERNA	404,22 m²
TOTAL:	726,22 m²

NOME	QTDE	LARGURA (CM)	ALTURA (CM)	ÁREA TOTAL (M²)	TIPO	LOCAL
P01	2	0,70	2,13	2,98	PORTA DE ABRIR 01 FOLHA EM MADEIRA 0,70 x 2,10 m	NÍVEL TERREO
P02	2	1,00	2,10	4,20	PORTÃO DE ABRIR EXTERNO	NÍVEL TERREO
P03	7	0,80	2,13	11,93	PORTA DE ABRIR 01 FOLHA EM MADEIRA 0,80 x 2,10 m	NÍVEL TERREO


ESCALA: 1 : 100

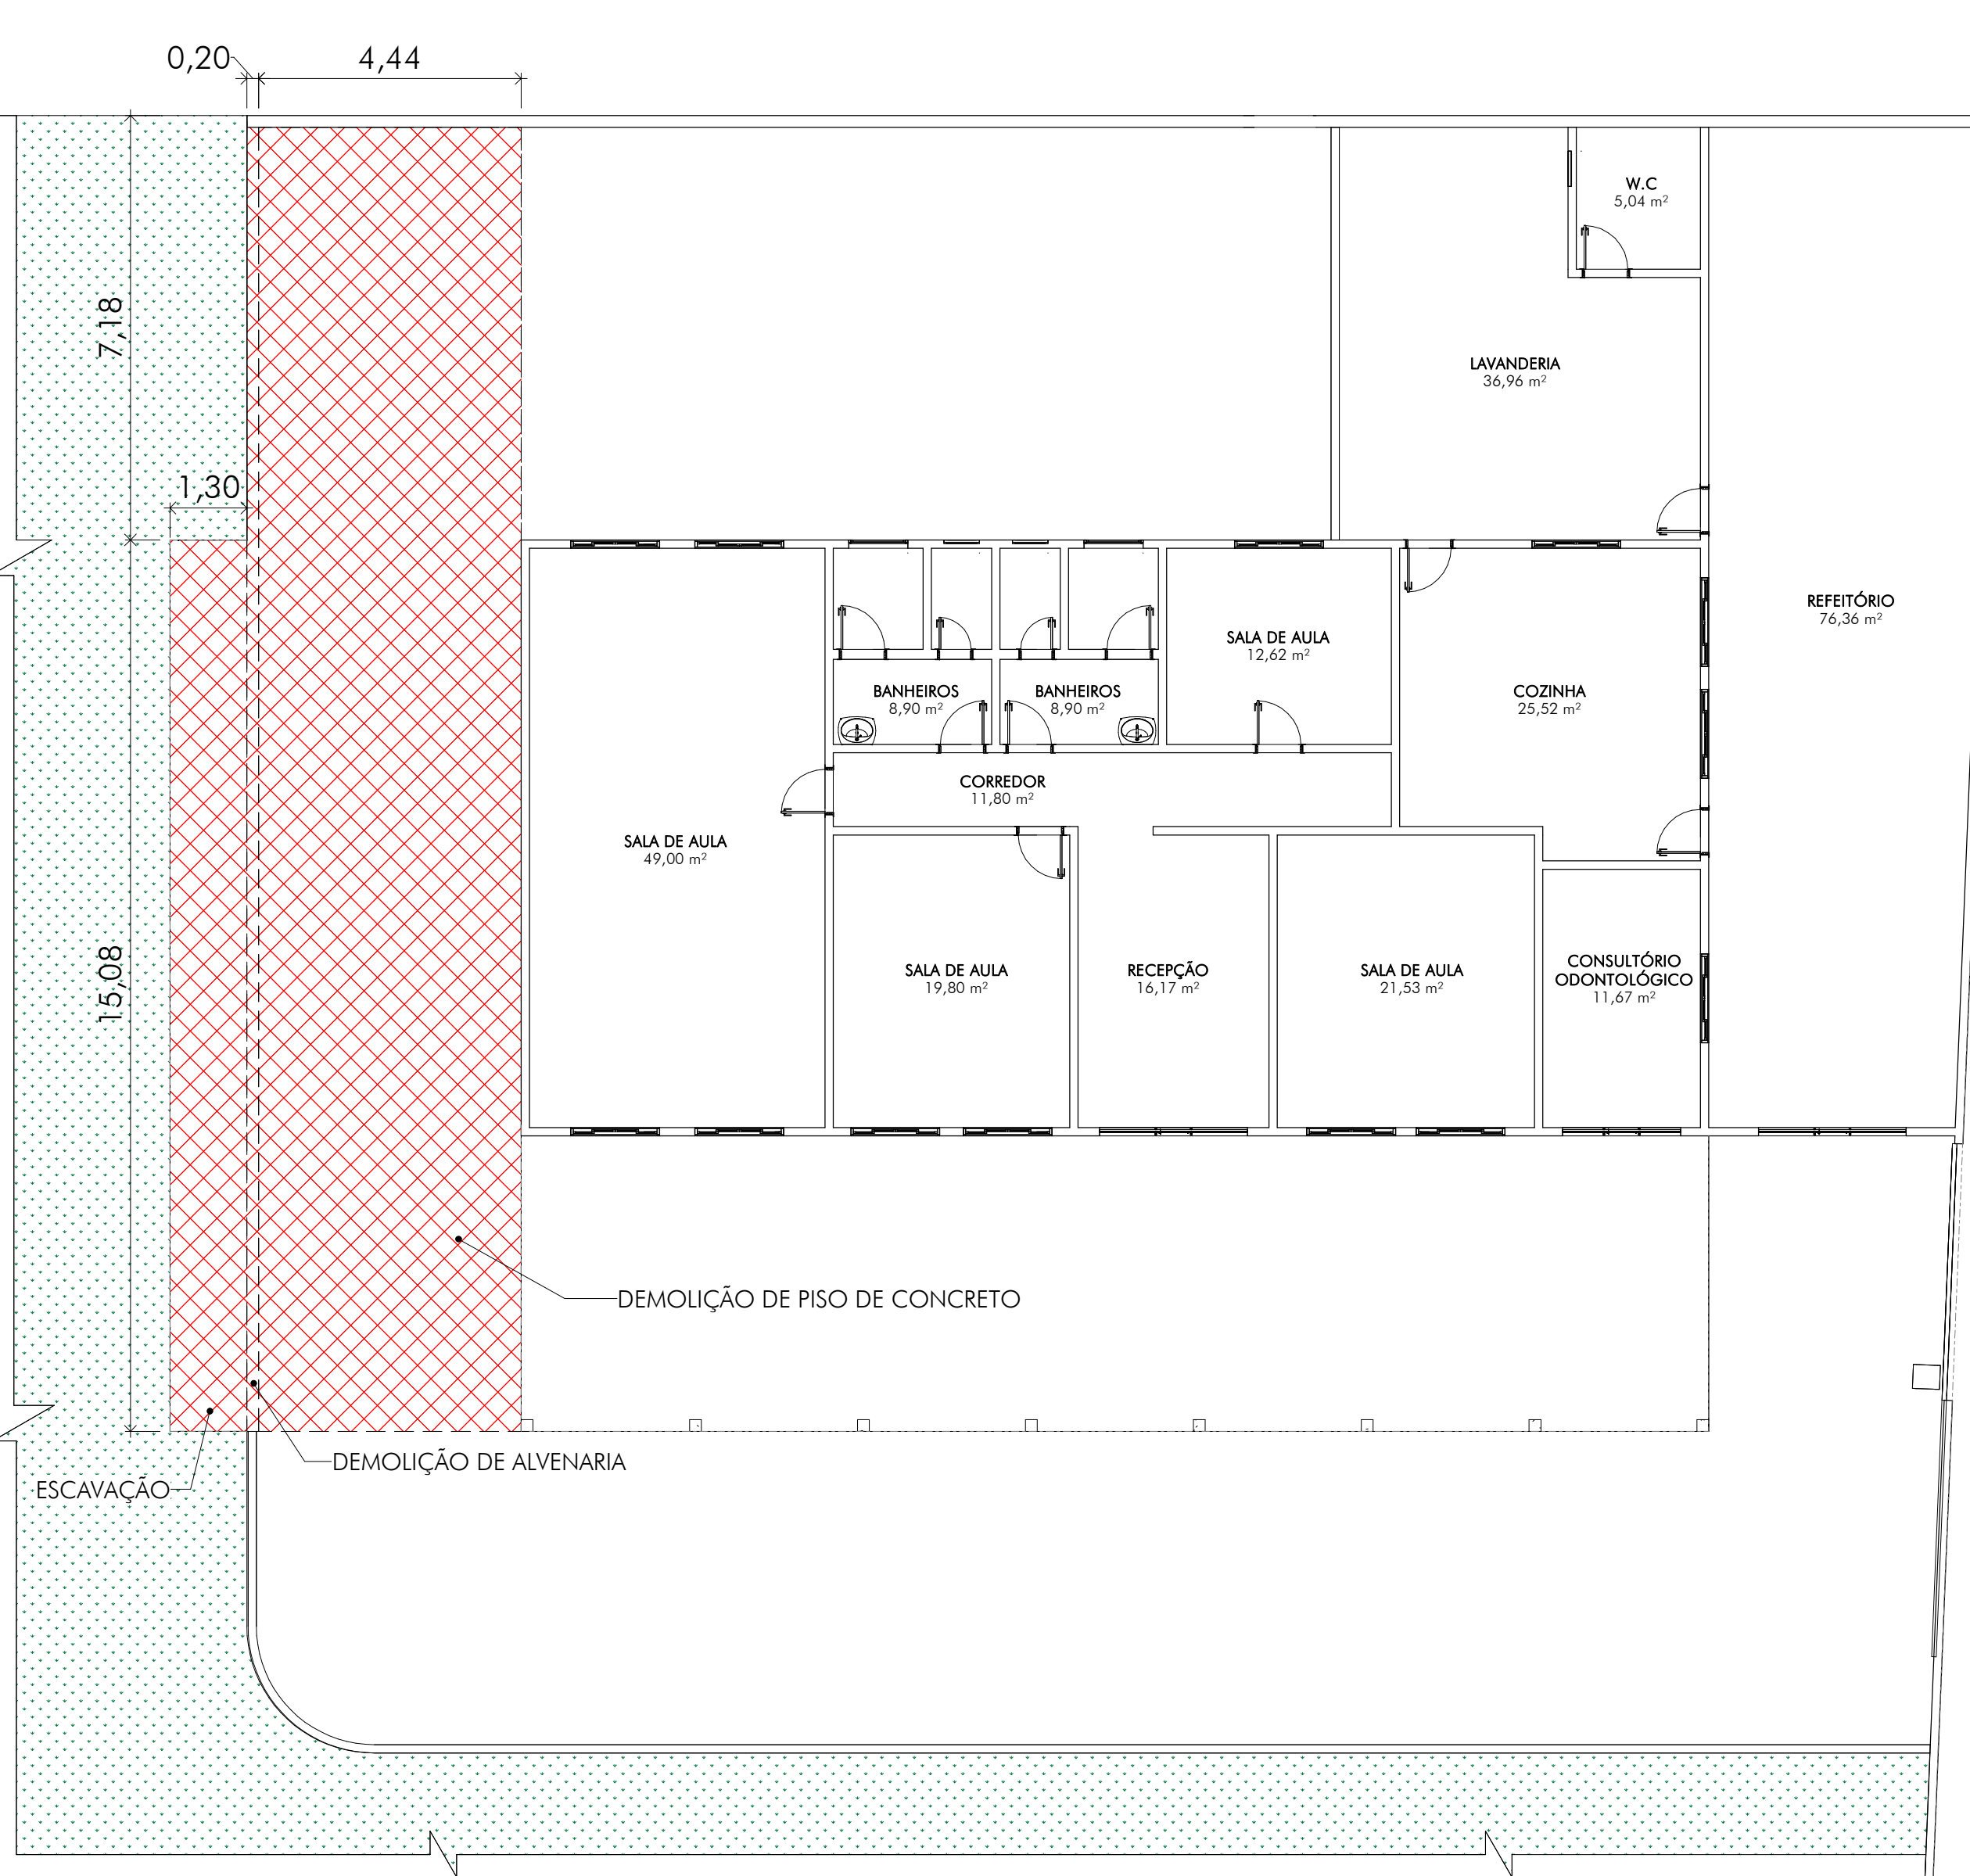


QUANTITATIVO DE DEMOLIÇÃO DE ALVENARIA		
MATERIAL	ÁREA	VOLUME
BLOCO DE CONCRETO 14x19x39	23,71 m ²	3,32 m ³
CHAPISCO	47,42 m ²	0,24 m ³
EMBOÇO E = 1 CM	47,42 m ²	0,71 m ³
REBOCO E = 2 CM	47,42 m ²	0,47 m ³

QUANTITATIVO DEMOLIÇÃO DE PISO		
TIPO	ÁREA (m²)	VOLUME (m³)
Concreto, Moldado in loco meio fio	97,95	6,86
Grama 01	19,60	0,10
Terra	19,60	3,92


ESCALA: 1 : 100

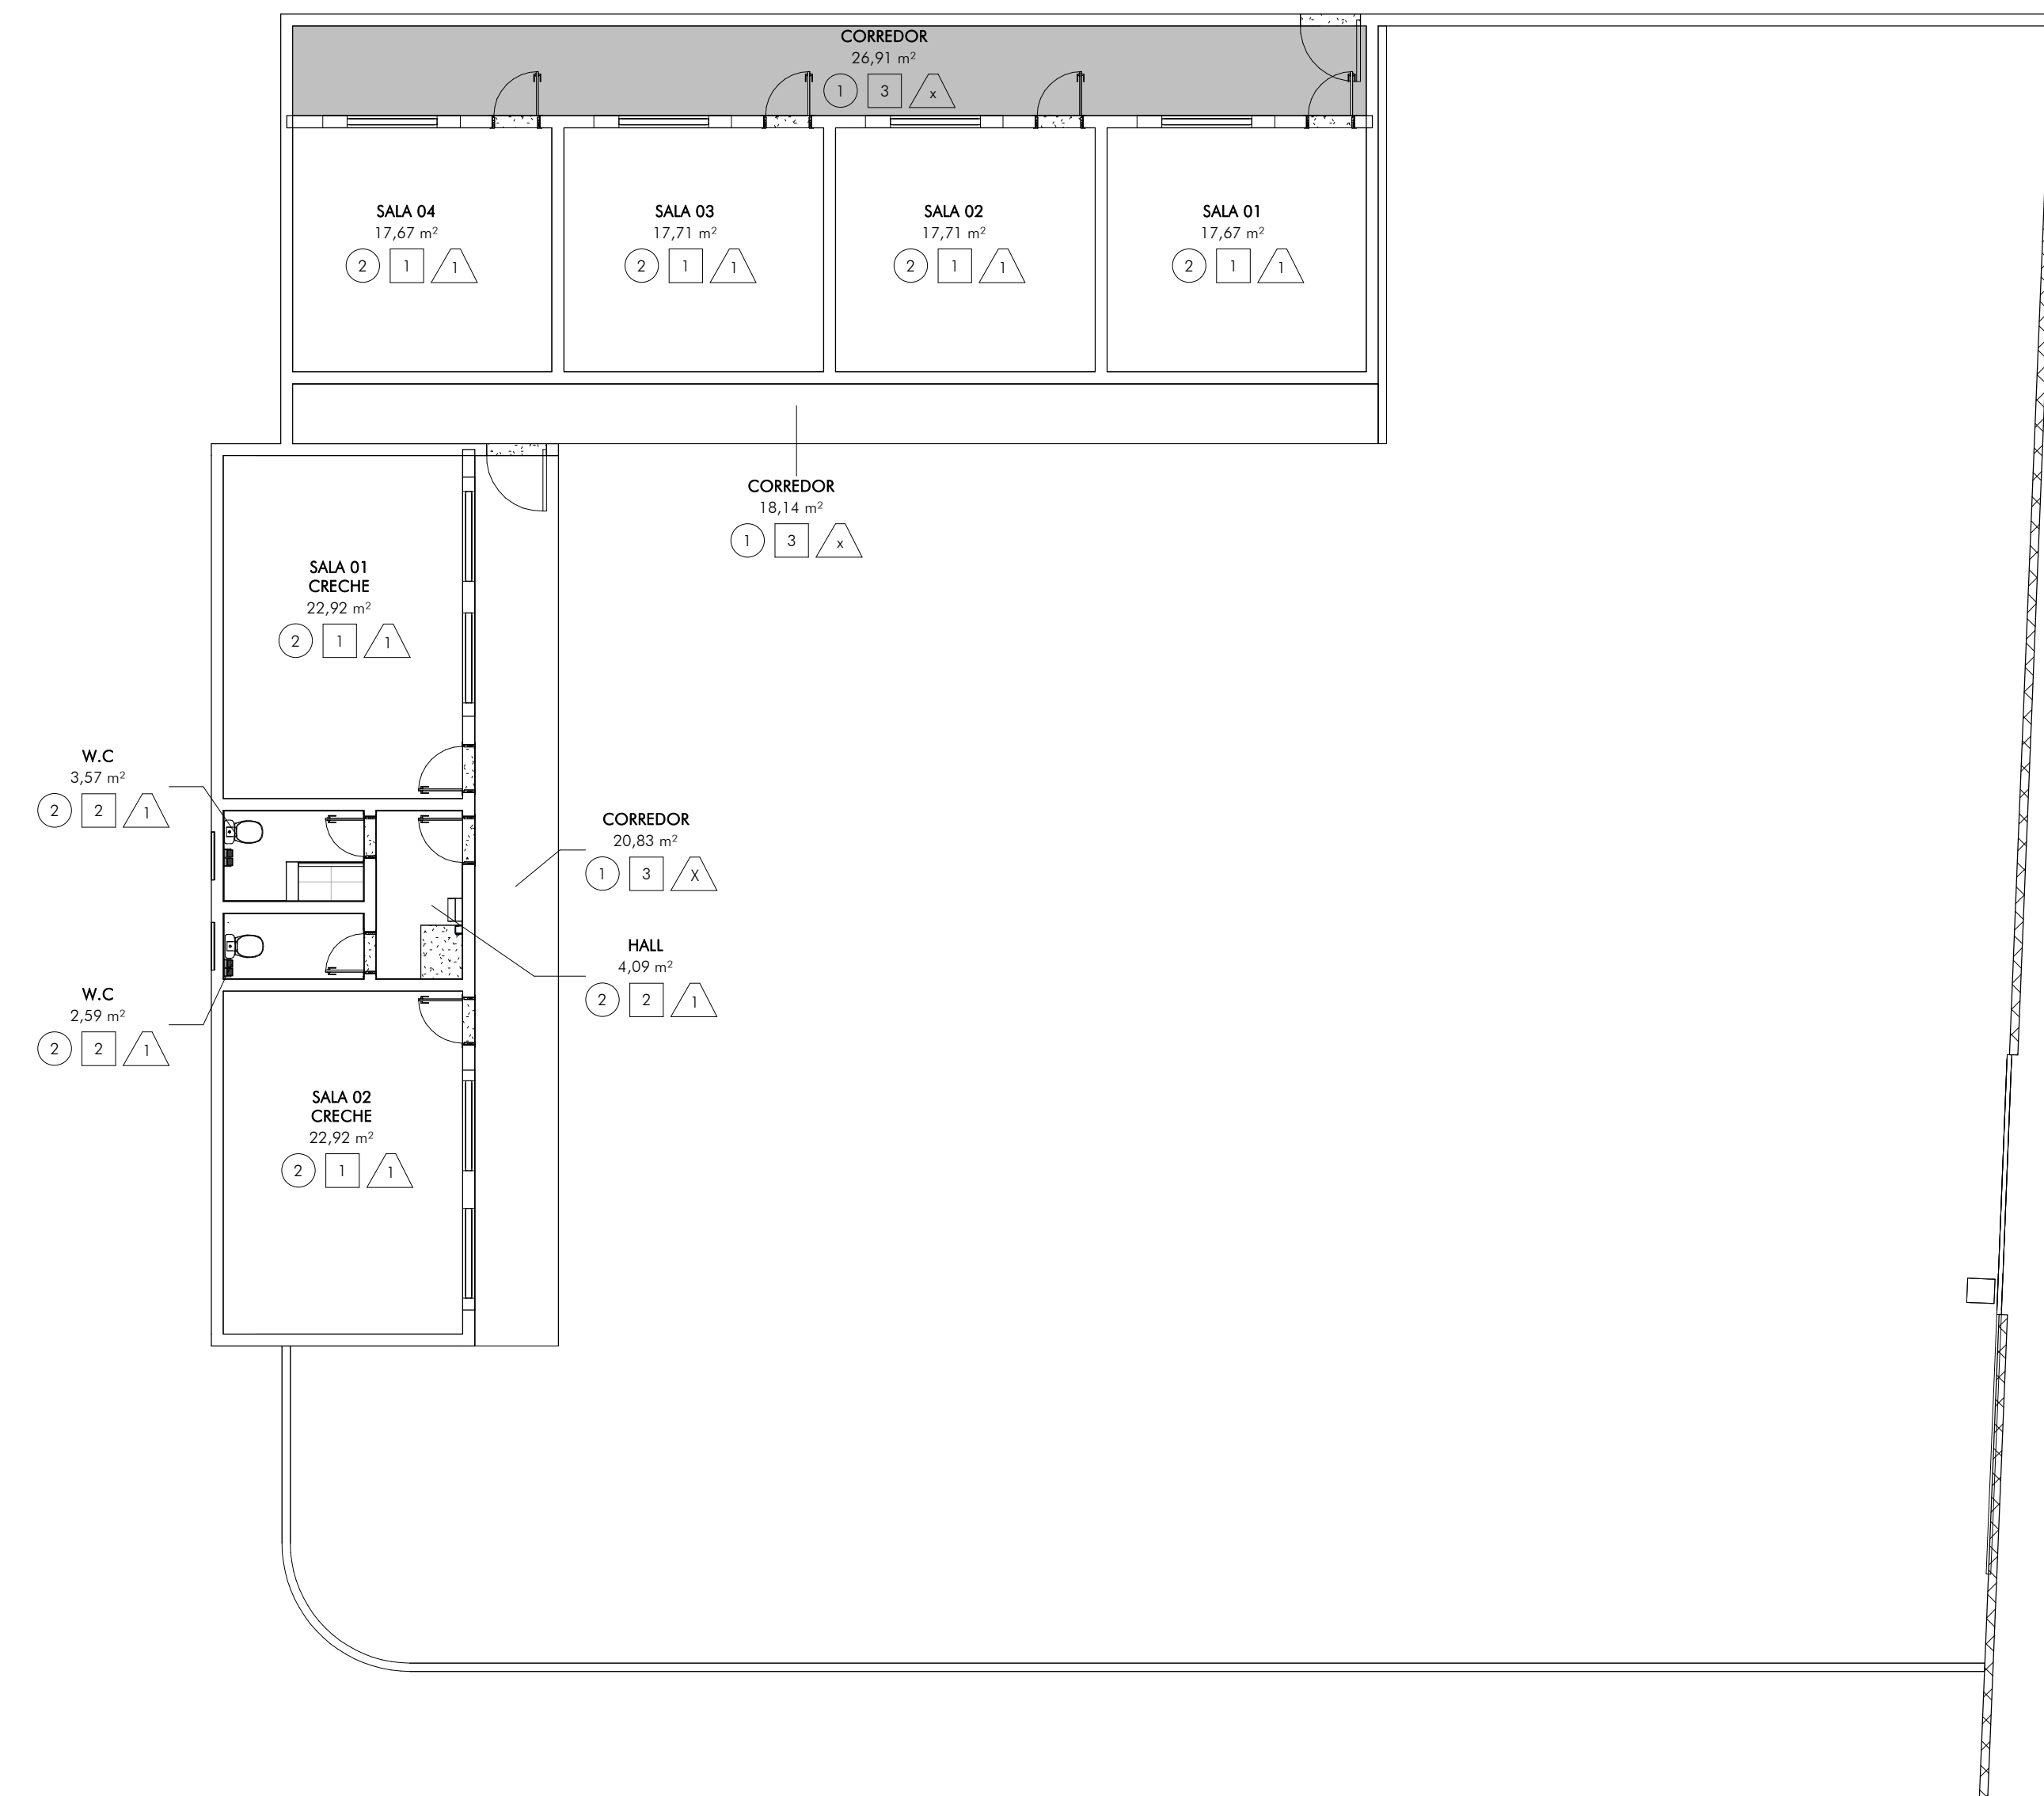

ESCALA: 1 : 5

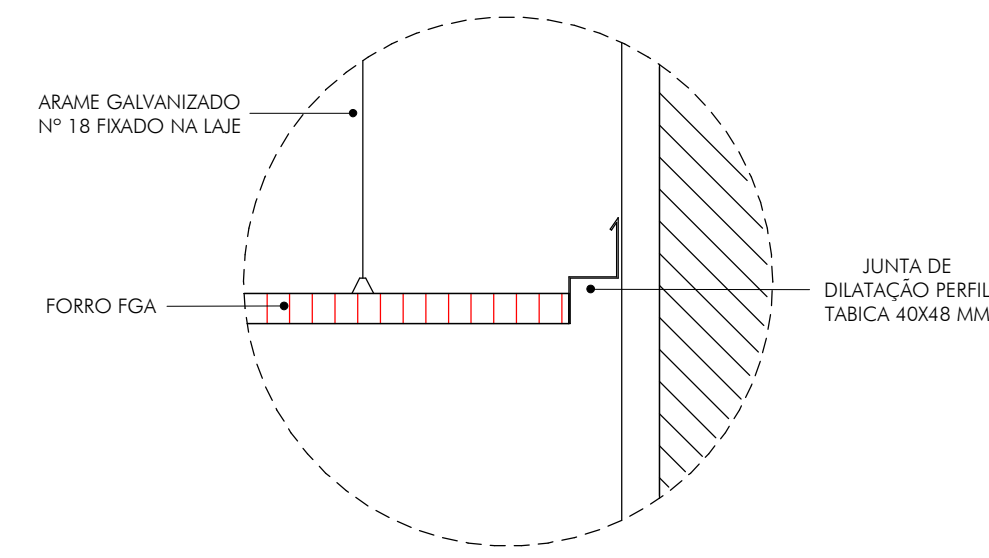

ESCALA: 1 : 10

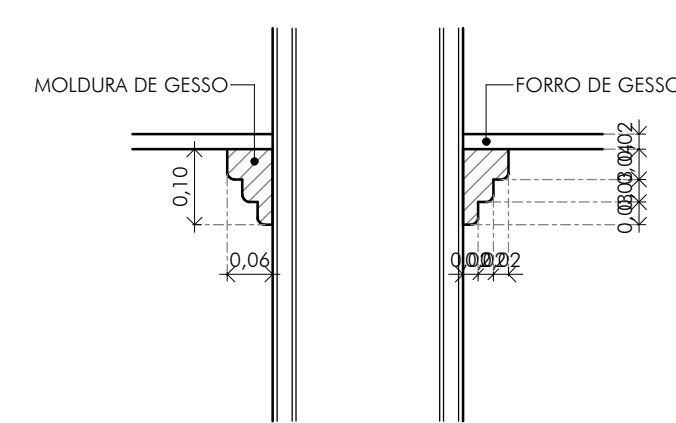

APROVAÇÕES:

PROJETO APROVADO




Data: 09 / 12 / 2025

Alvara N°: Não se aplica pavimentação

Responsável pela aprovação

QUADRO DE REVISÕES:				
REVISÃO	REFERÊNCIA	DESCRIÇÃO	DATA	APPROVAÇÃO

LEGENDA:

SIMBOLOGIA		1	2	3
	PISO	PISO EM CONCRETO DESEMPENADO	PISO CERÂMICO BRANCO GELO 45x45CM	
	PAREDE	PINTURA EM TINTA ACILÍCIA	AZULEJO CERÂMICO BRANCO GELO 20x20 CM	PINTURA EM TINTA ESMALTE
	FORRO	PLACA GESSO ACARTONADA - FGA	-	-

QUANTITATIVOS

RESPONSÁVEL TÉCNICO
MATHEUS VIEIRA NEGRÃO
 CPF: 138.029.666-86
 CREA: 404.360/MG

GAMA ENGENHARIA E ARQUITETURA LTDA.
 CNPJ: 58.768.223/0001-83
 CREA PJ: 158.729/MG

PREFEITO MUNICIPAL
ROSEMIRO DE PAIVA MUNIZ
CPF: 050.947.326-17
PREFEITURA MUNICIPAL DE SÃO JOÃO DA MATA-MG
CNPJ: 17.935.206/0001-06

	FOLHA PROJETO DE AMPLIAÇÃO DA CMEI			FOLHA 02/04
	TÍTULO ANTEPROJETO ARQUITETÔNICO			ESCALA indicado
	PLANTA ALMOXARIFADO			UNIDADE centímetros
	REFERÊNCIA MUNICIPAL ROSEMIRO DE PAIVA MUNIZ AUTOR DO PROJETO MATEUS VIEIRA NEGRÃO			REVISÃO Nº emissão
	CPF 030.947.326-17 NOTO Nº 8		ASSINATURA	DATA Dez. 2025
CREA 04.360/MG	CREA/R 158.729/MG	DESENHO MVN	DESENHO Nº SJM/AS-ARQ-00-02	
A.É.T. Nº MG20254425829				