




1 PLANTA DE ESCAVAÇÃO
1 : 50

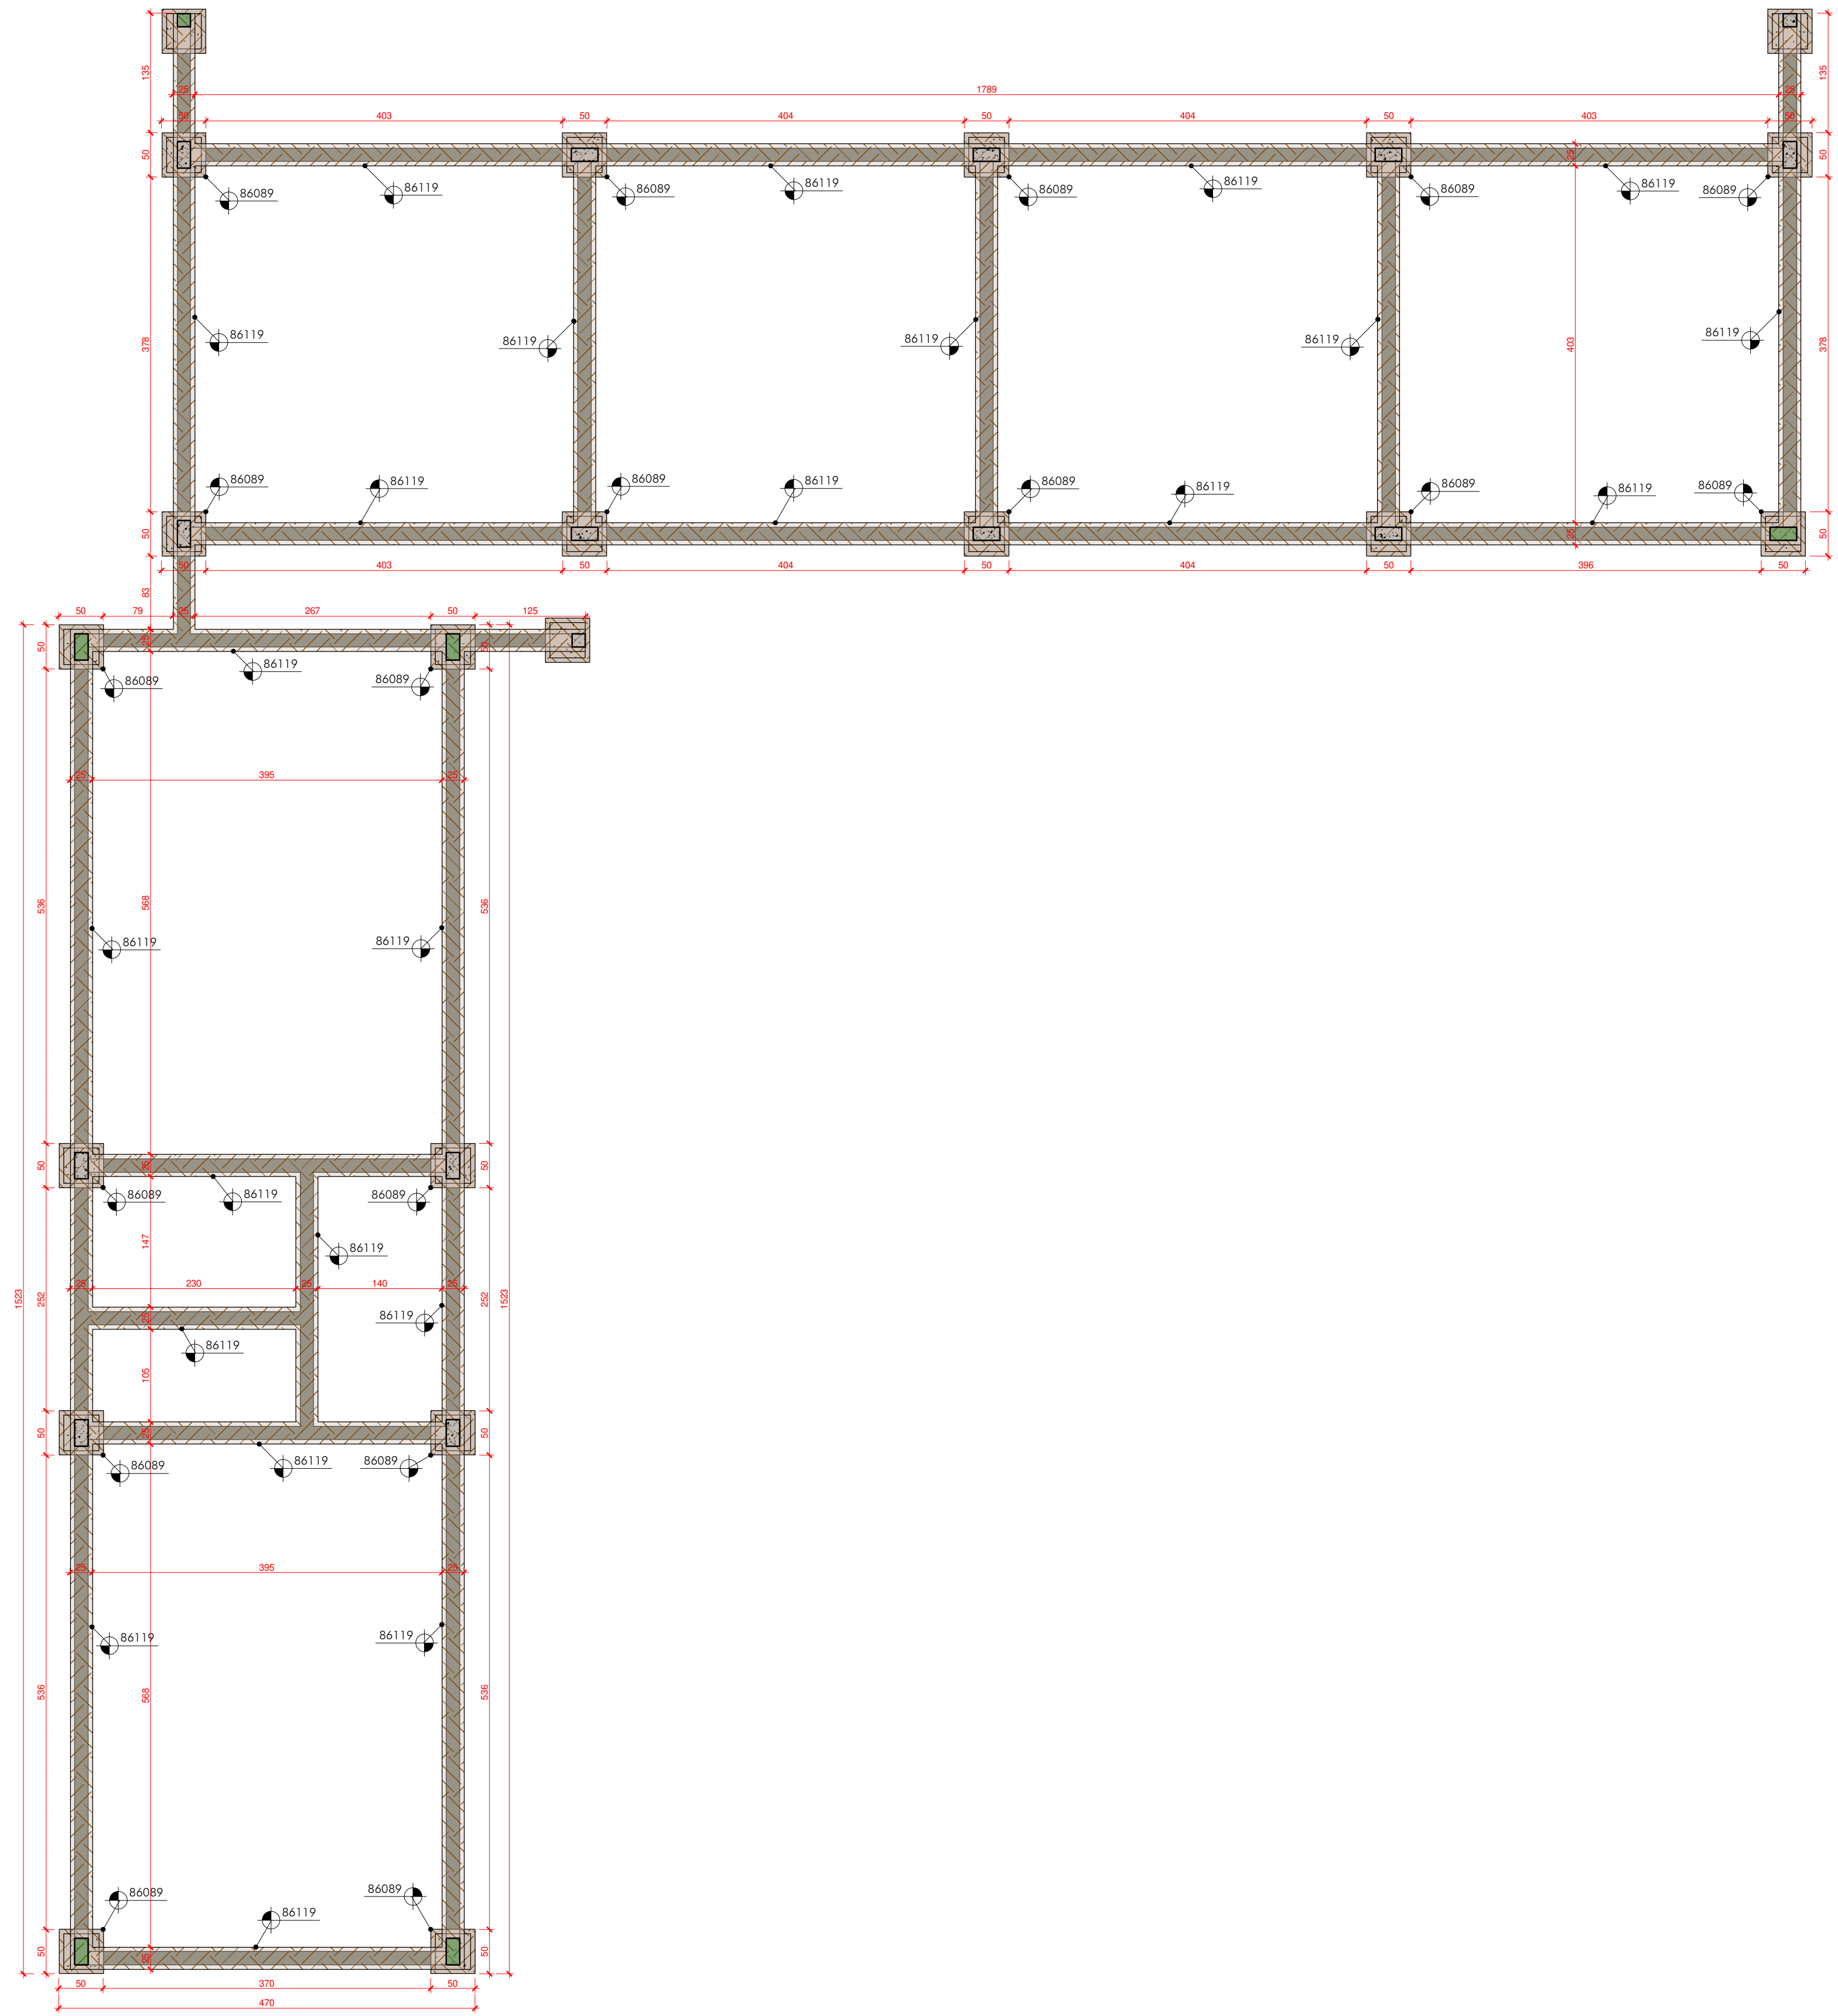


2 PLANTA DE FUNDAÇÃO
1 : 50

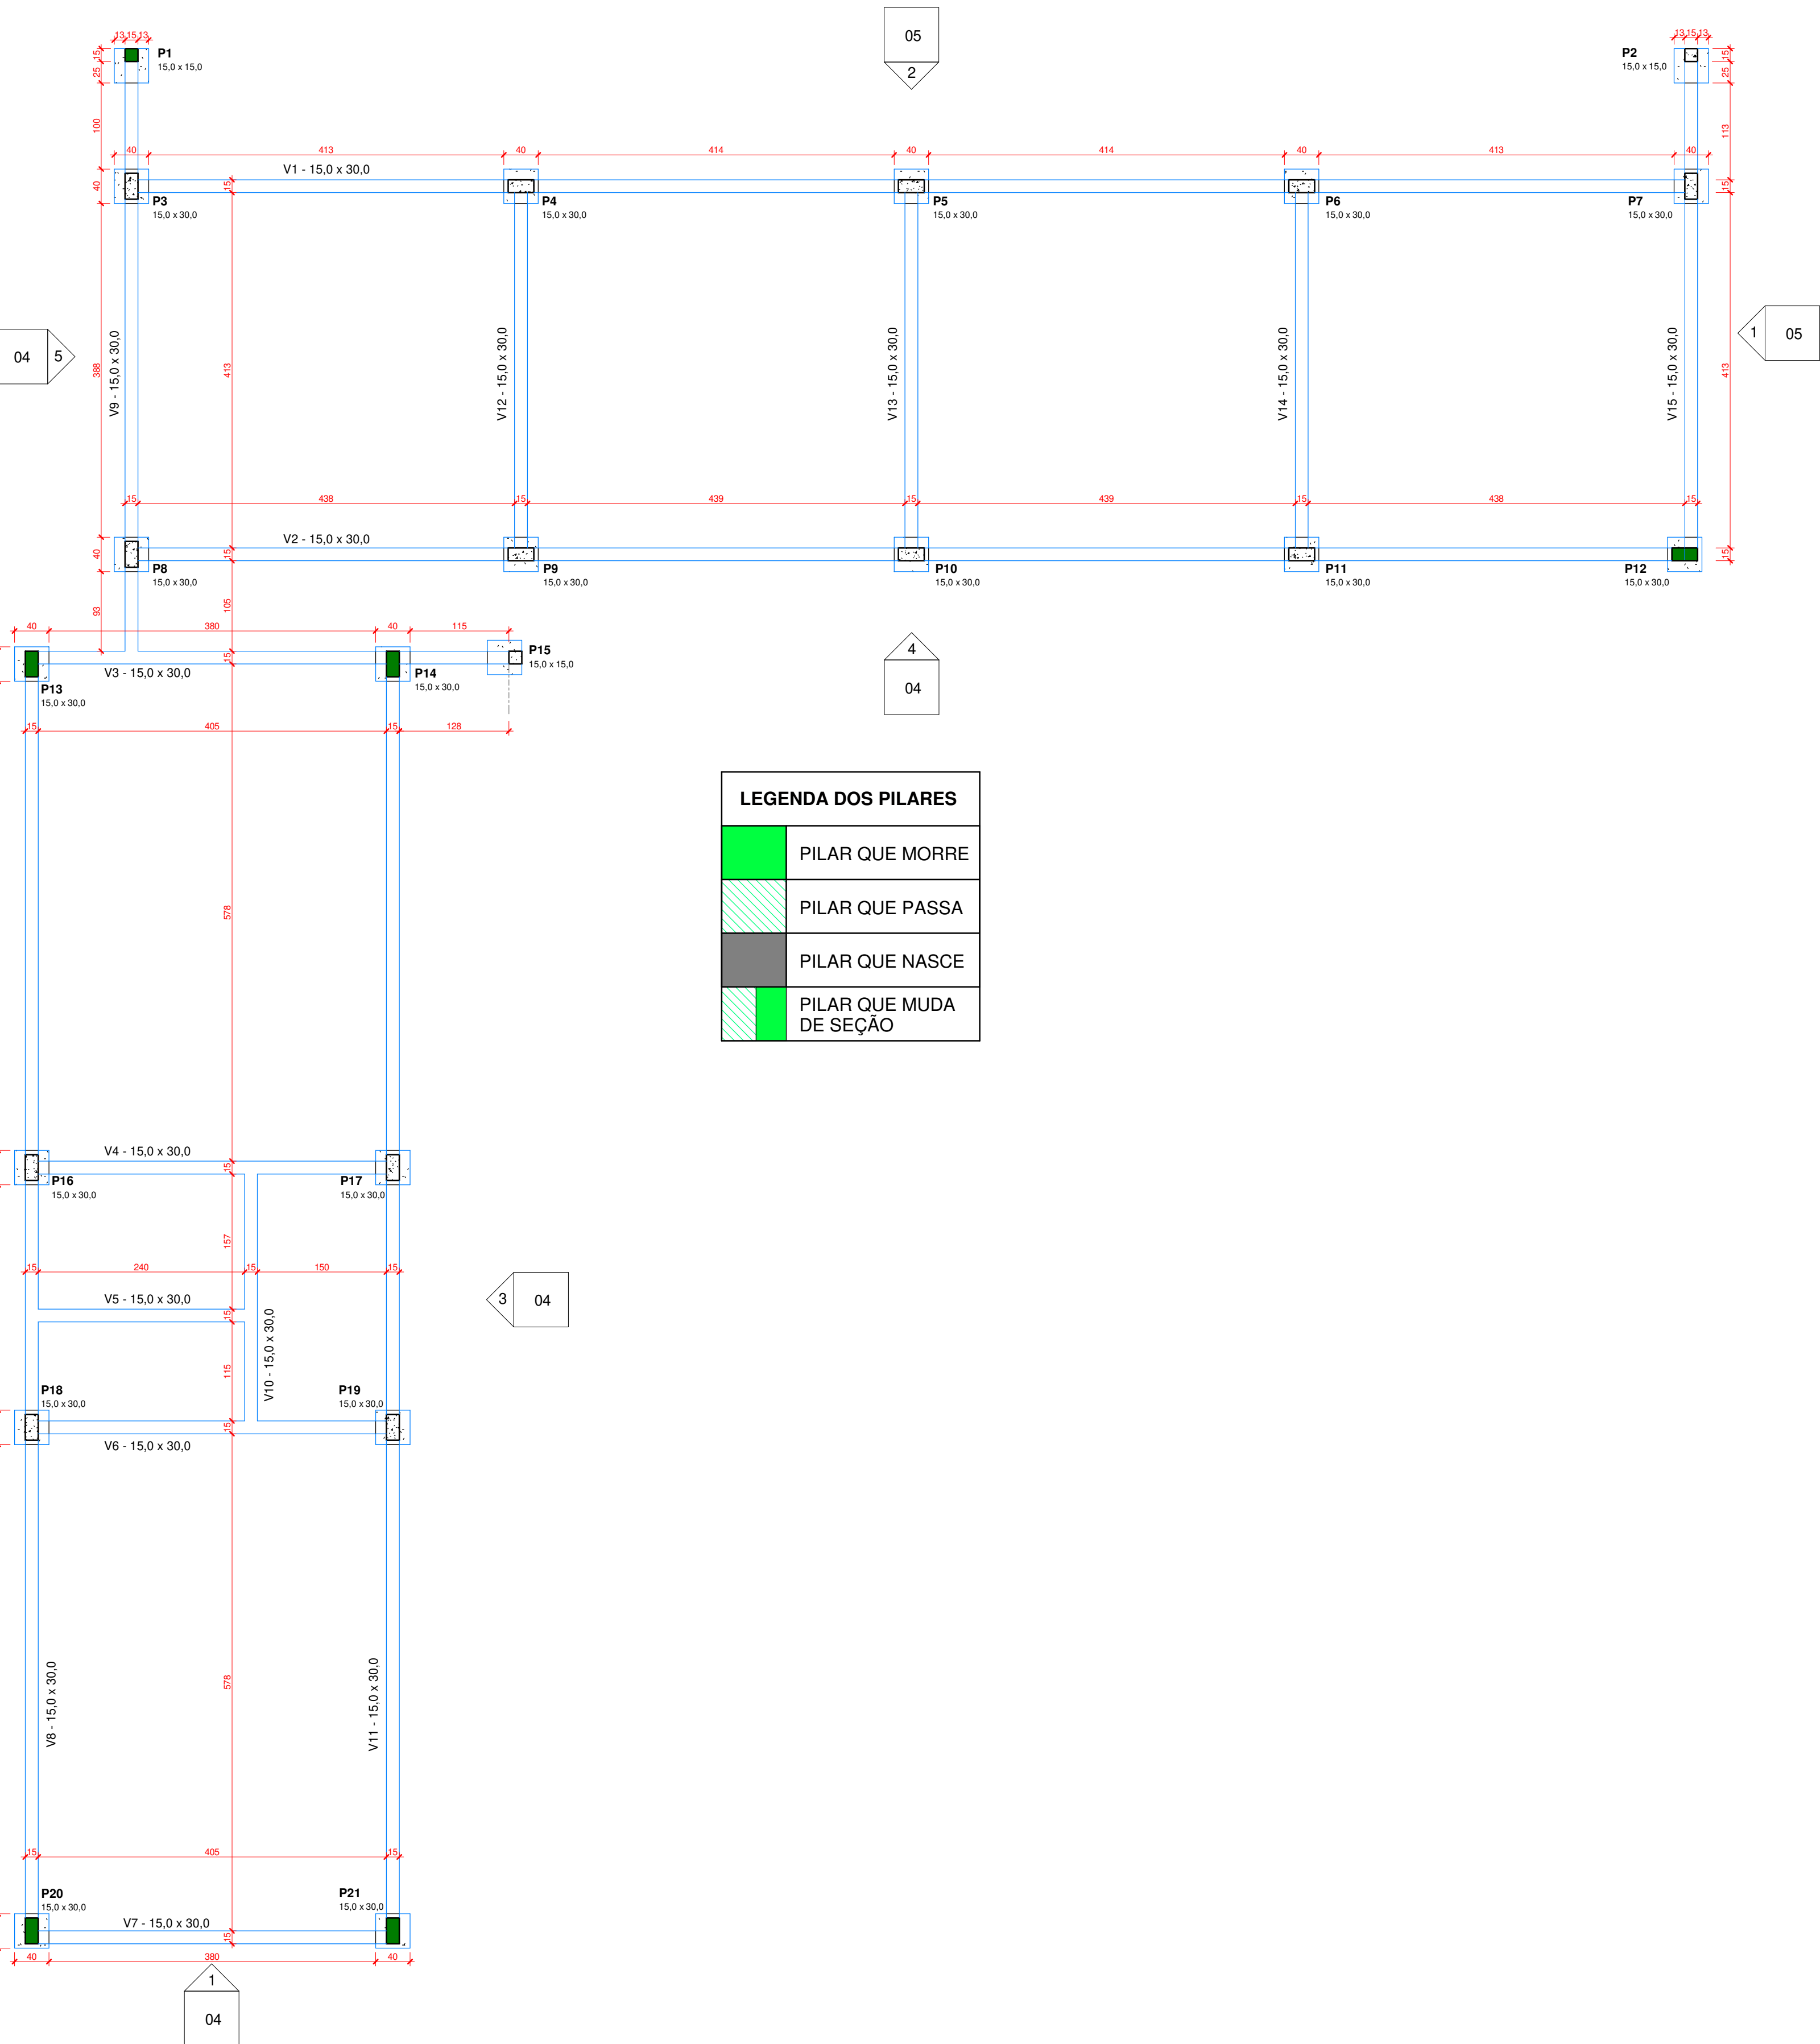


3 DETALHE DE BARRAS EM VIGAS
1 : 25

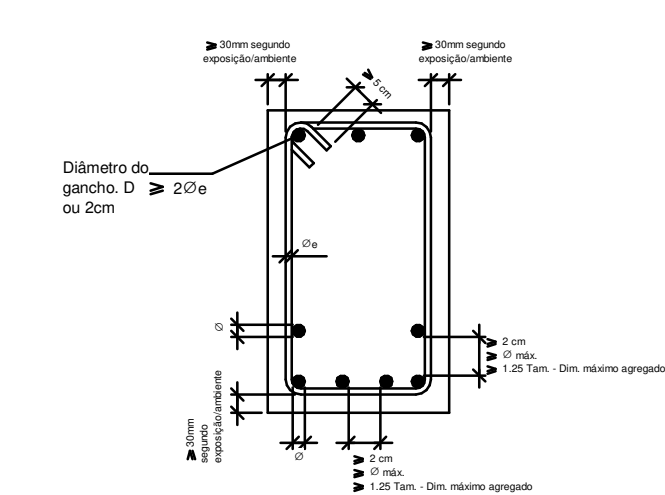


4 DETALHE DE LAJE TRELIÇADA
1 : 200

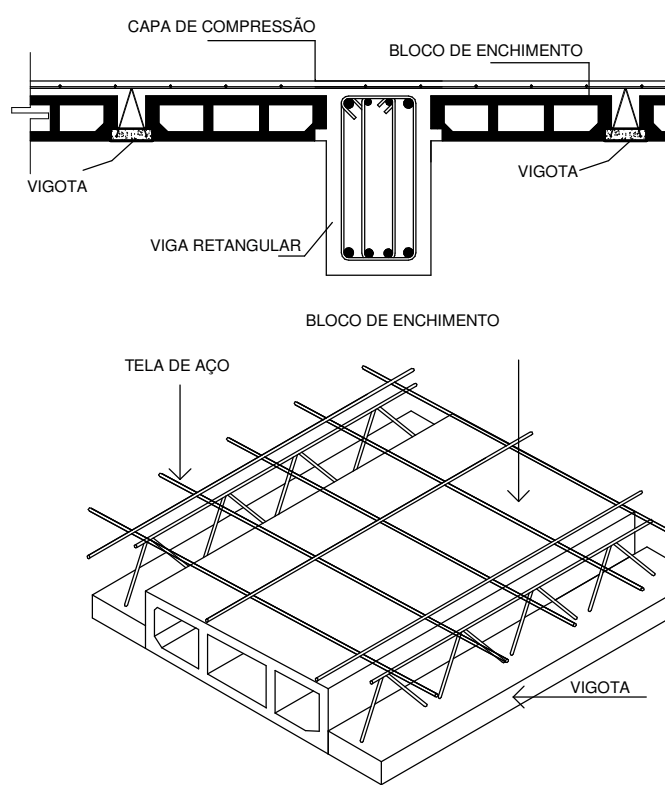


5 DETALHAMENTO BLOCO
1 : 10

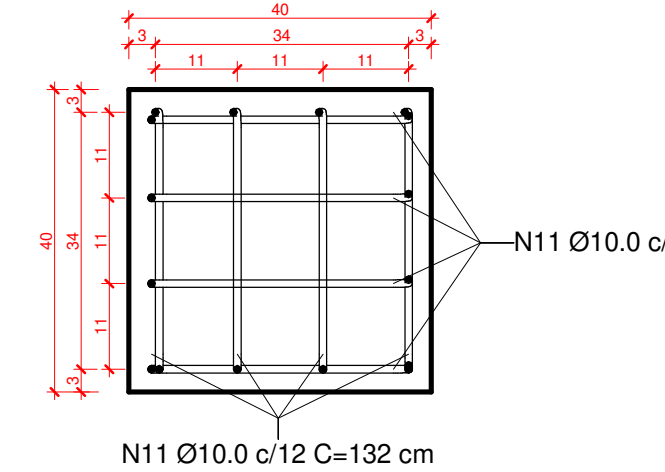

CORTE AA

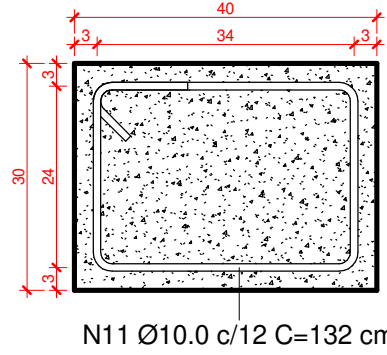

CORTE BB

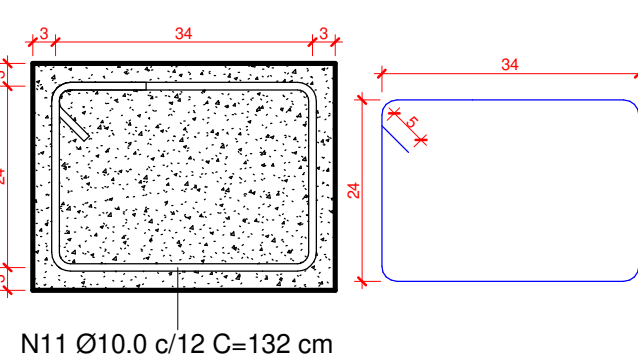

APROVAÇÕES:

PROJETO APROVADO
Data: 09 / 12 / 2025
Alvara N°: Não se aplica pavimentação
Responsável pela aprovação

QUADRO DE REVISÕES:

LEGENDA:

DADOS DA OBRA:

RESPONSÁVEL TÉCNICO
MATEUS VIEIRA NEGRÃO
CPF: 138.029.444-86
CREA: 404.360/MG
GAMA ENGENHARIA E ARQUITETURA LTDA.
CNPJ: 55.745.223/0001-83
CREA RJ: 158.729/MG

PREFEITO MUNICIPAL
ROSEMIRO DE PAIVA MUNIZ
CPF: 050.947.326-17
PREFEITURA MUNICIPAL DE SÃO JOÃO DA MATA-MG
CNPJ: 17.935.206/0001-06



PROJETO DE AMPLIAÇÃO DA CMEI
PROJETO ESTRUTURAL
PLANTA DE ESCAVAÇÃO
PLANTA DE FUNDAÇÃO
E DETALHAMENTOS
ROSEMIRO DE PAIVA MUNIZ
CPF: 050.947.326-17
MATEUS VIEIRA NEGRÃO
CPF: 138.029.444-86
01/05
indicado
centímetros
emissão
Dez 2025
MVeira
SJM-AS/PCE/00-01