



FORMATO A1	DEMAS PENAS COR-AUTOMÁTICA-ESPESURA 0,1
ESCALA 1:1	MODO PAPER SPACE
	COR = COLOR QUALITY


1 ELEVAÇÃO AA
1 : 25

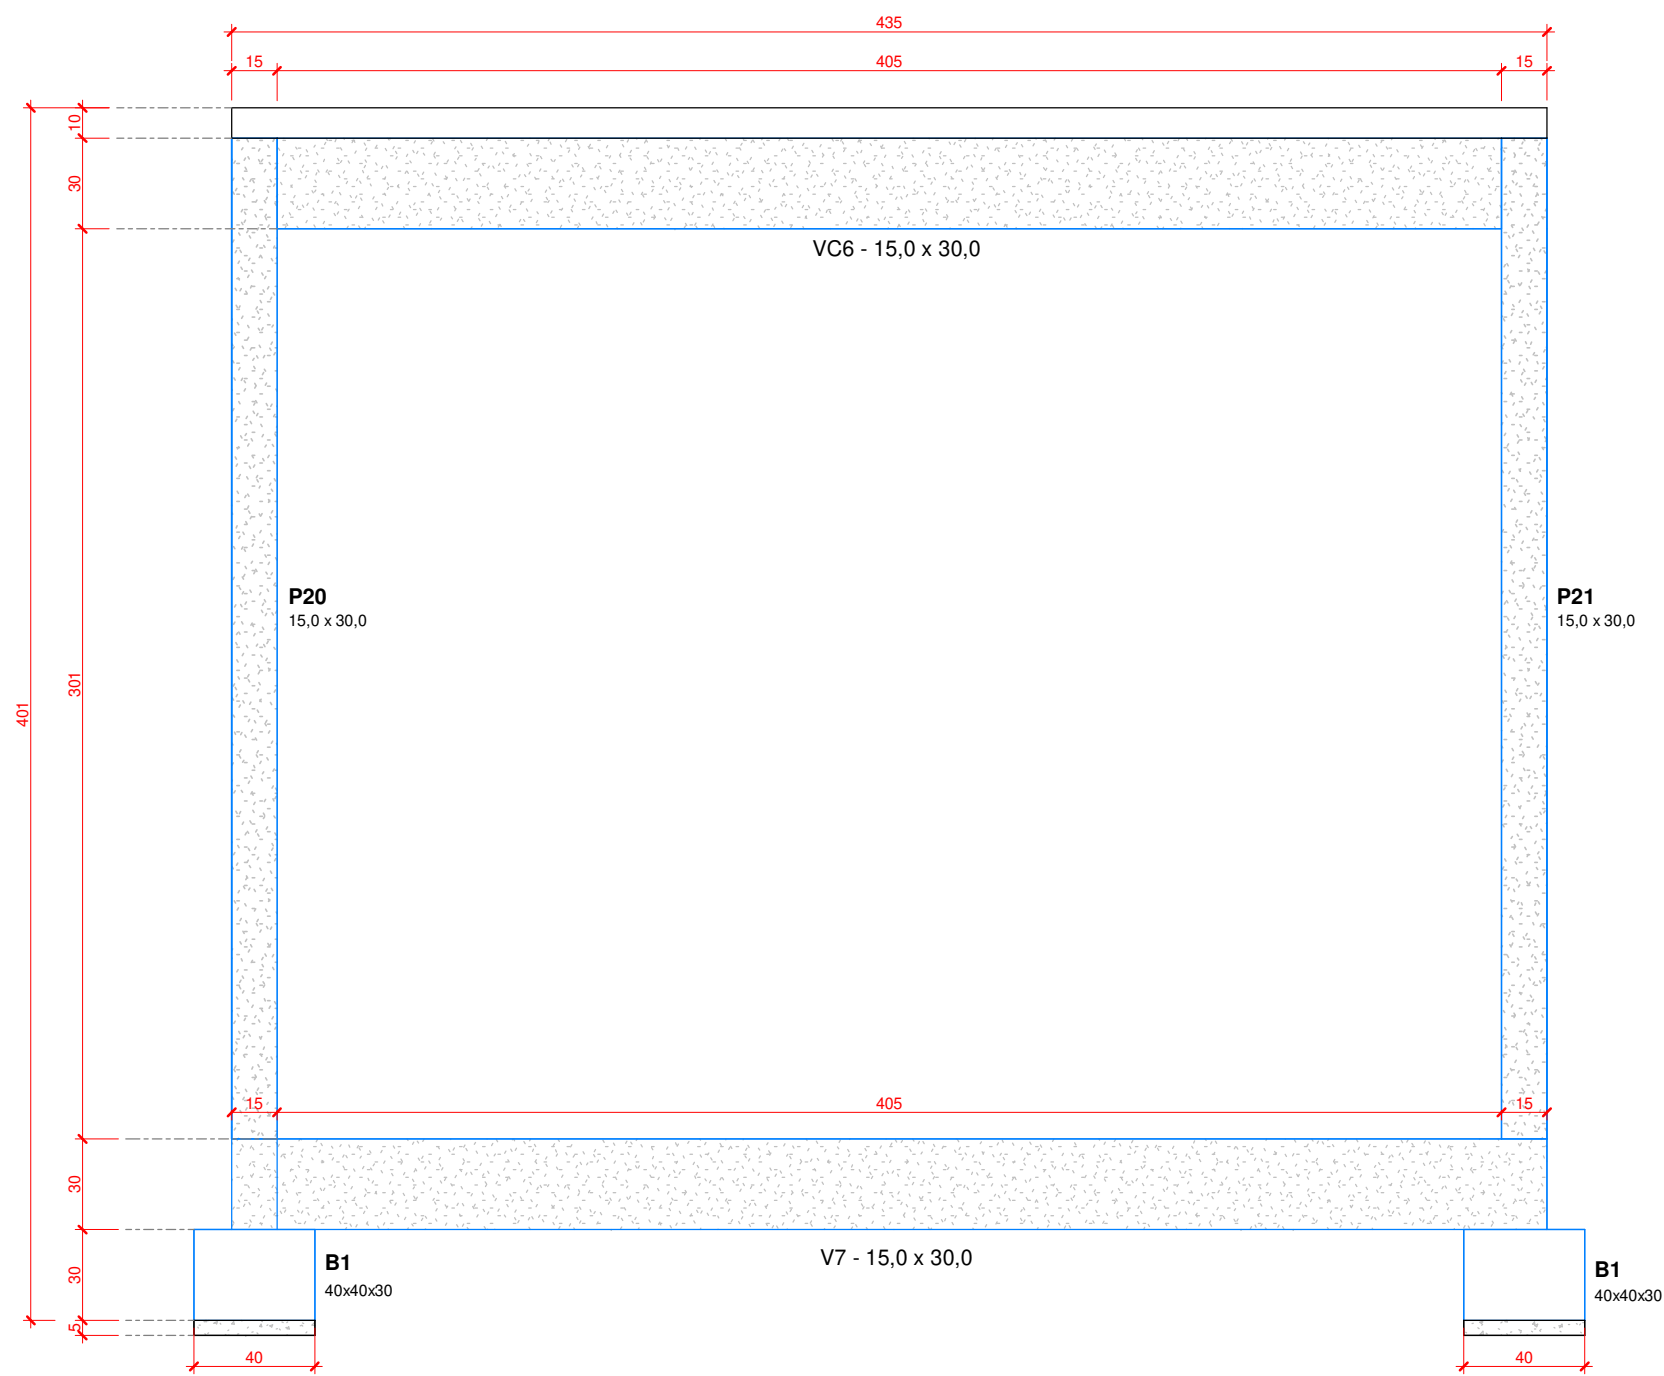


2 ELEVAÇÃO CC
1 : 50

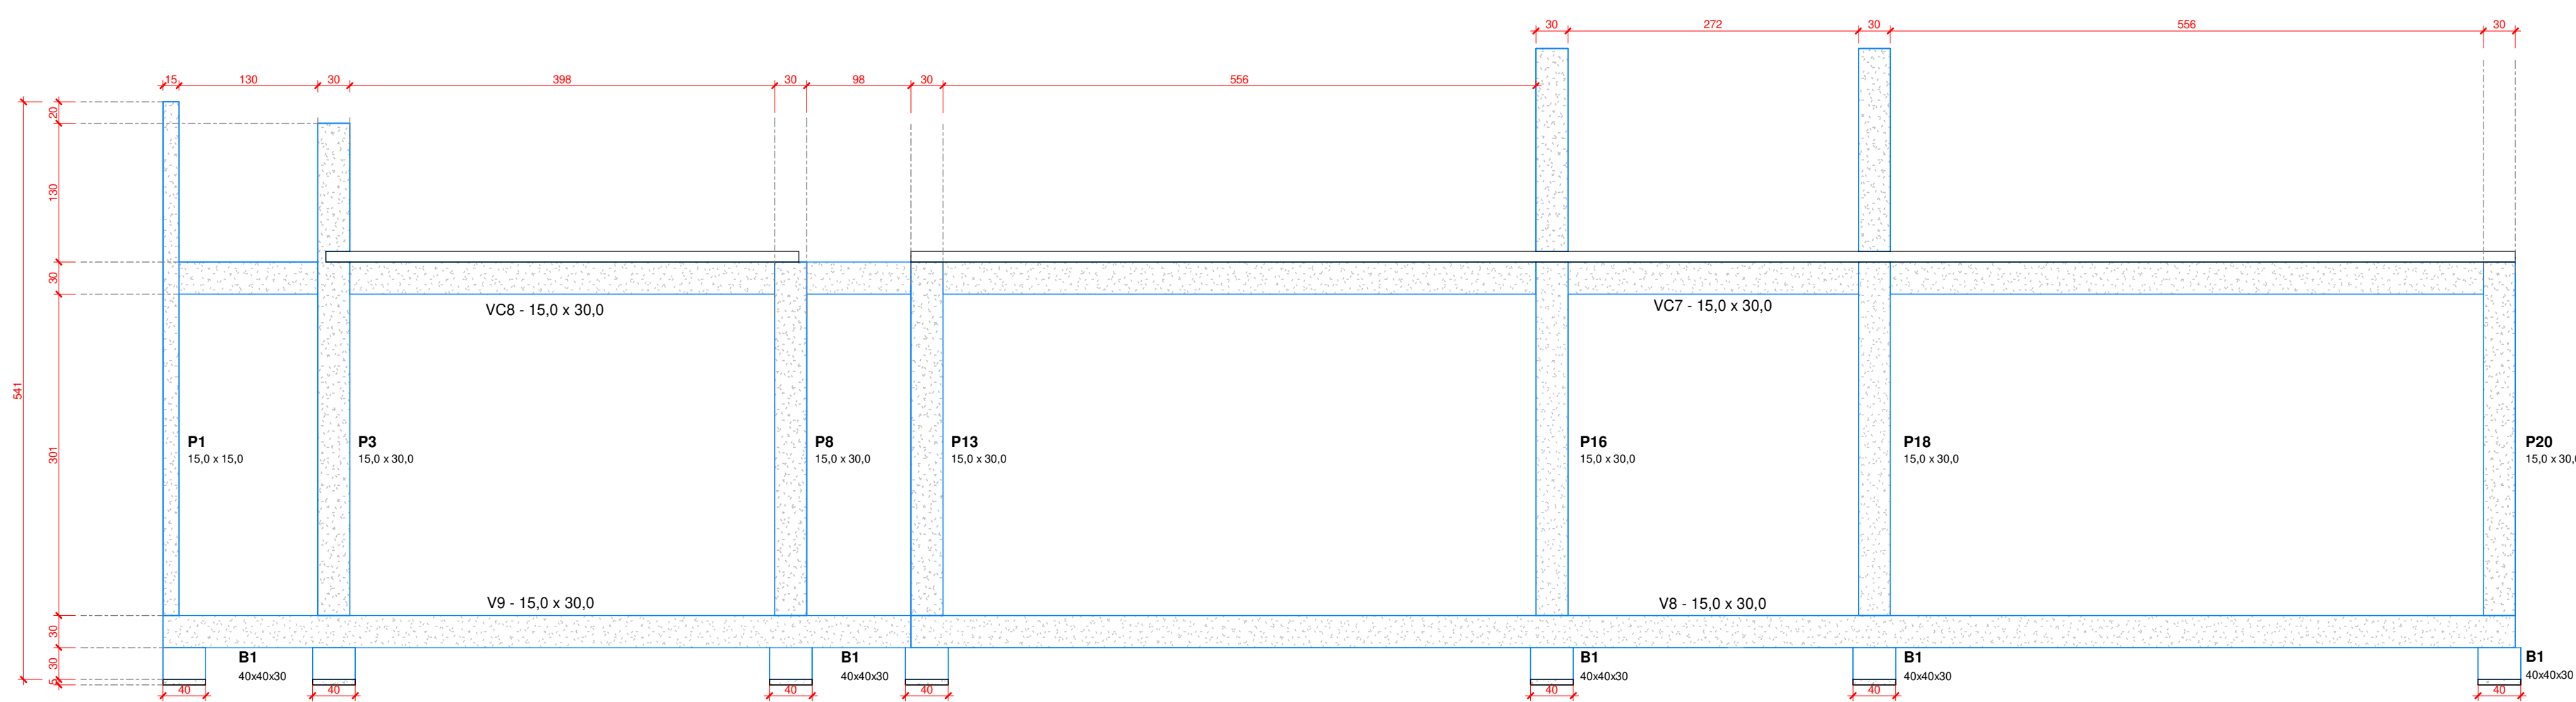


3 ELEVAÇÃO BB
1 : 50

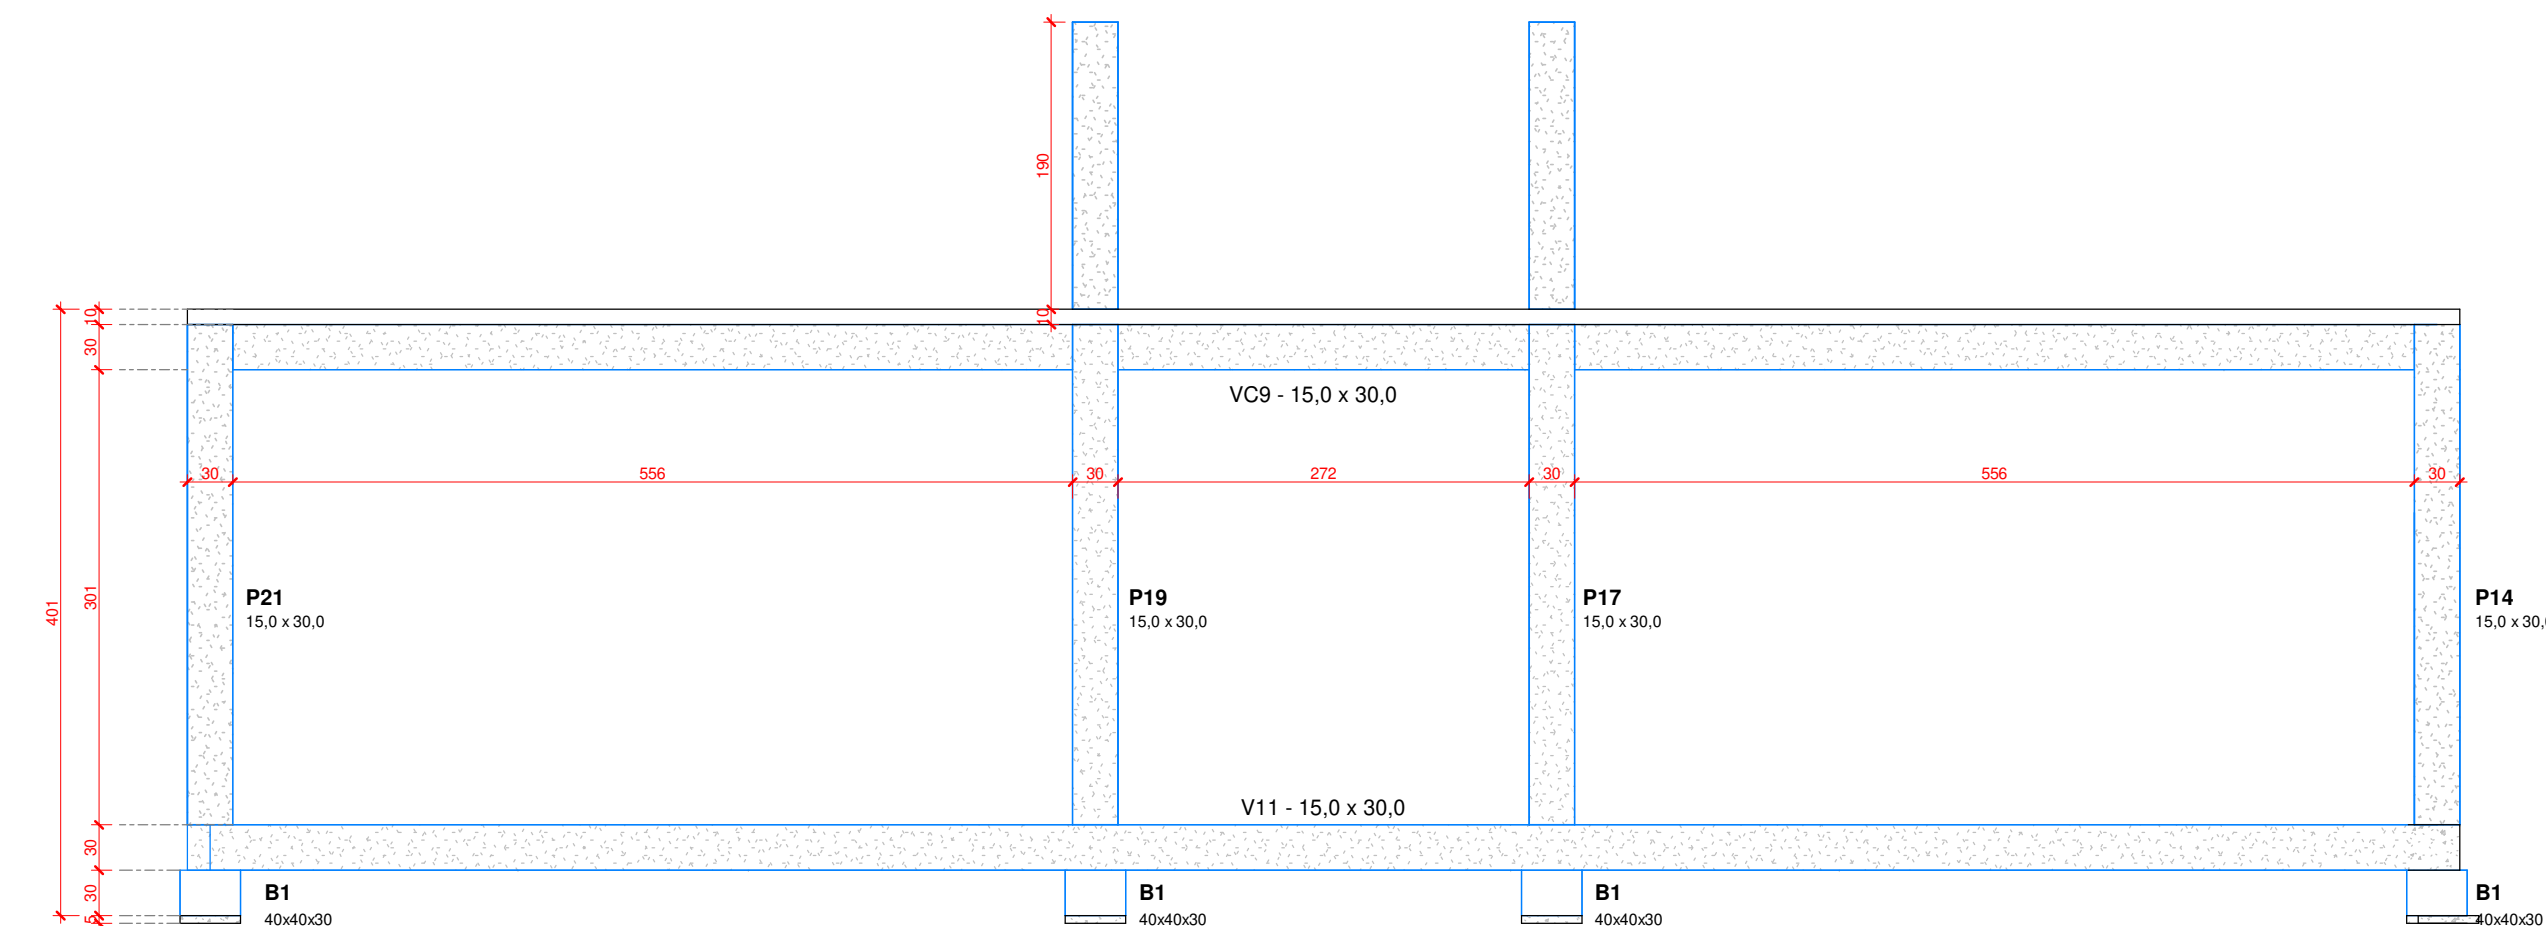

4 ELEVAÇÃO DD
1 : 50

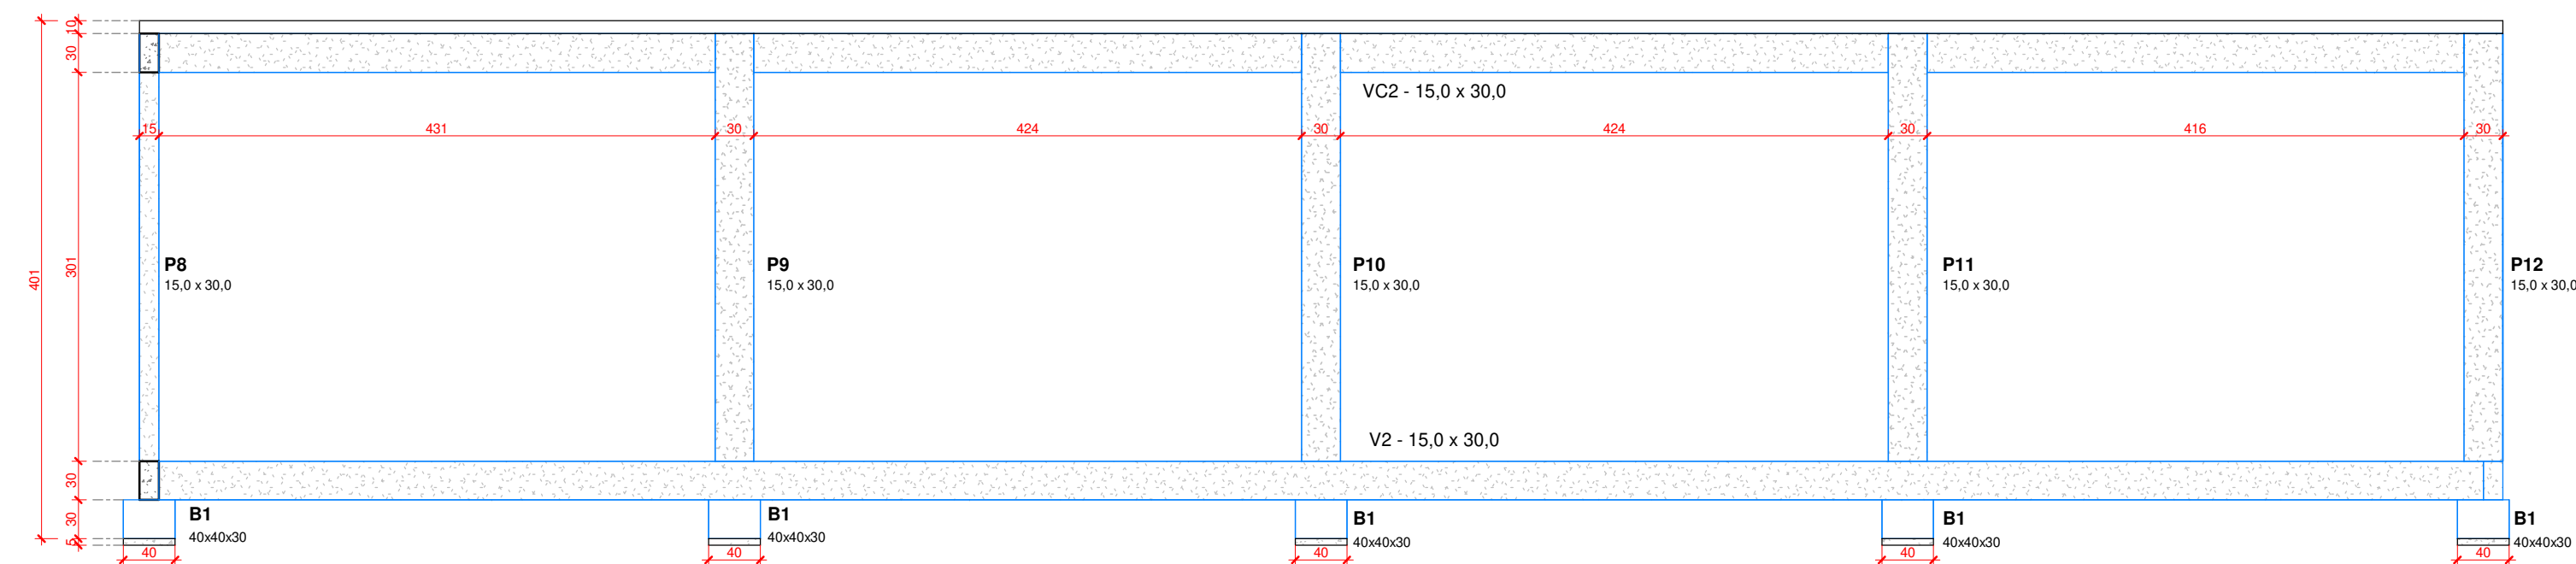

5 ELEVAÇÃO EE
1 : 50

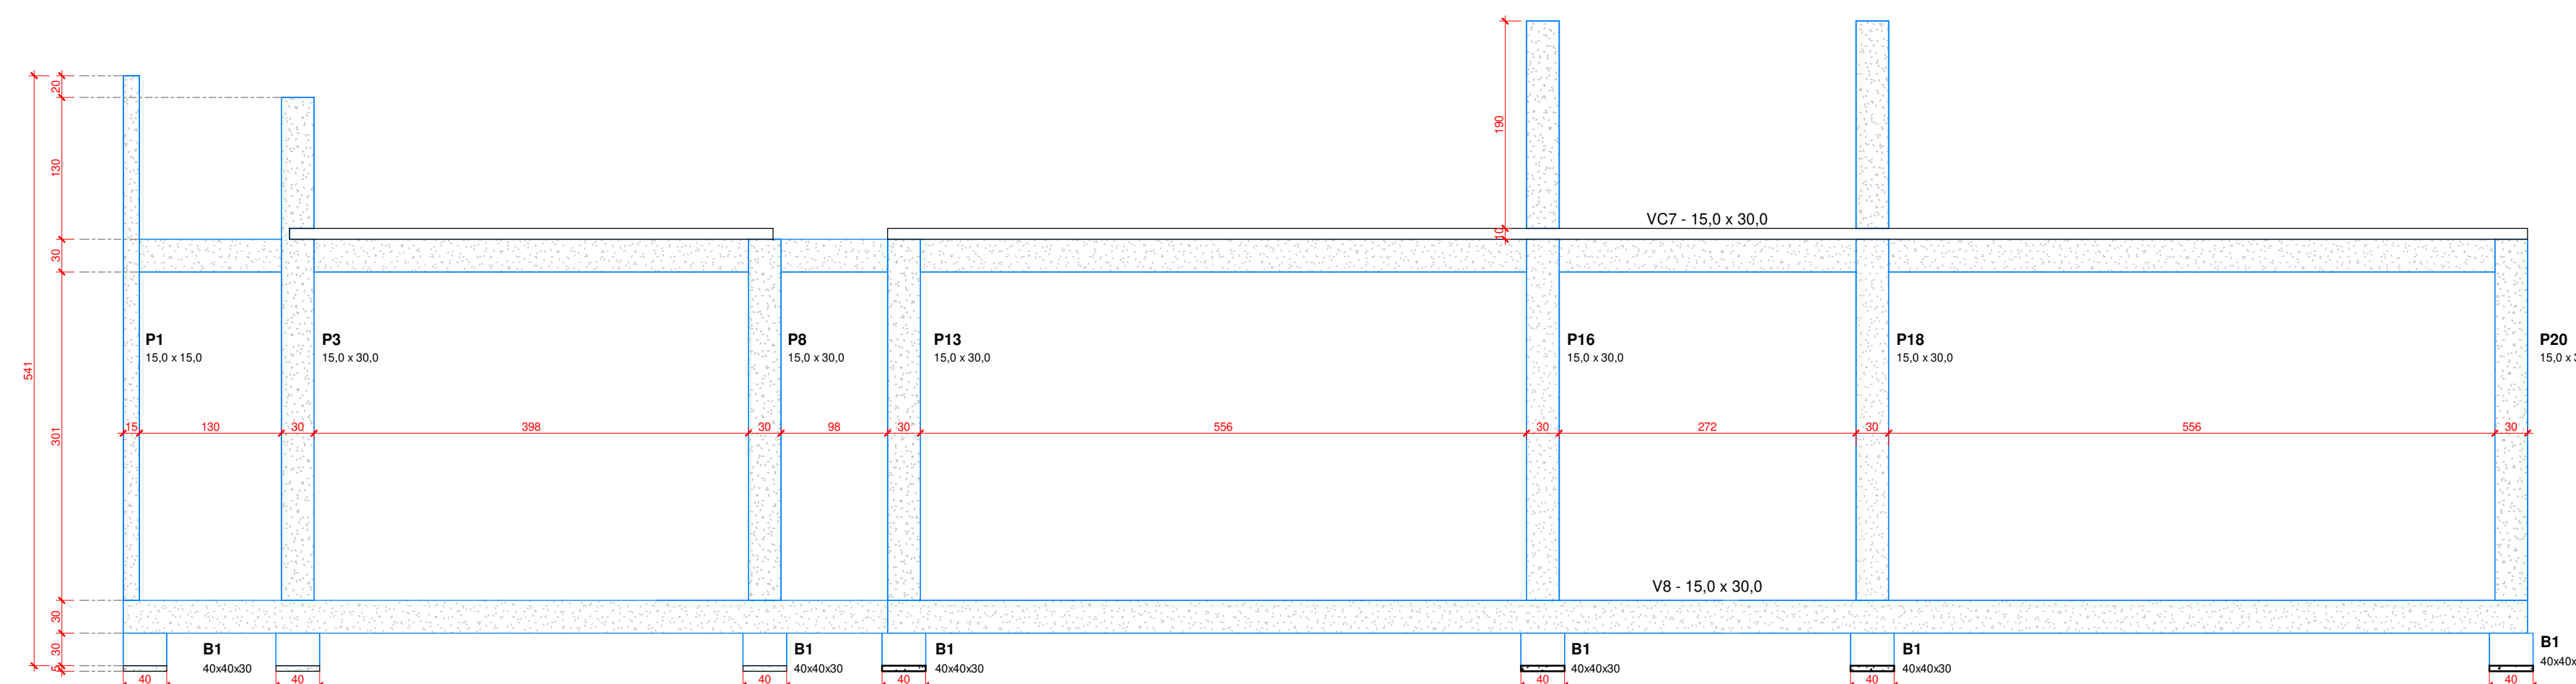

QUADRO DE REVISÕES:				
REVISÃO	REFERÊNCIA	DESCRIÇÃO	DATA	APROVAÇÃO

LEGENDA:

DADOS DA OBRA:

	RESPONSÁVEL TÉCNICO MATHEUS VIEIRA HEGRAO CPF: 138.079.464-86 CREA: 404.360/MG GAMA ENGENHARIA E ARQUITETURA LTDA. CPF: 58.748.223/0001-43 CREA PJ: 158.729/MG	PREFEITO MUNICIPAL ROGERIO DE PAIVA RUJIZ CPF: 050.747.326-17 PREFEITURA MUNICIPAL DE SÃO JOÃO DA MATA-MG CPF: 17.935.206/0001-06
--	--	---


APROVAÇÕES:

PROJETO APROVADO

Data: 09 / 12 / 2025

Alvara N°: Não se aplica pavimentação

Responsável pela aprovação

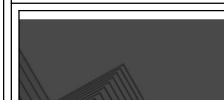	Nº 01 PROJETO DE AMPLIAÇÃO DA CMEI (TÍTULO)			FOLHA 04/04
	PROJETO ESTRUTURAL			INDICAÇÃO indica
	ELEVACIONES ESTRUTURAIS			ESCALA centímetros
