


ACO	POS	BIT (m)	QUANT	COMPRIMENTO	
				UNIT (cm)	TOTAL (cm)
Fundacao - Armadura positiva principal					
S8A	1	10	69	186	12834
S8A	2	10	7	--VAR-	5438
S8A	3	10	28	--VAR-	33600
S8A	4	10	7	--VAR-	8365
S8A	5	10	7	--VAR-	3955
RESUMO DE ACO					
ACO	BIT	COMPR	PESO		
S8A	30	622	m		384
Peso Total			S8A = 384 kgf		

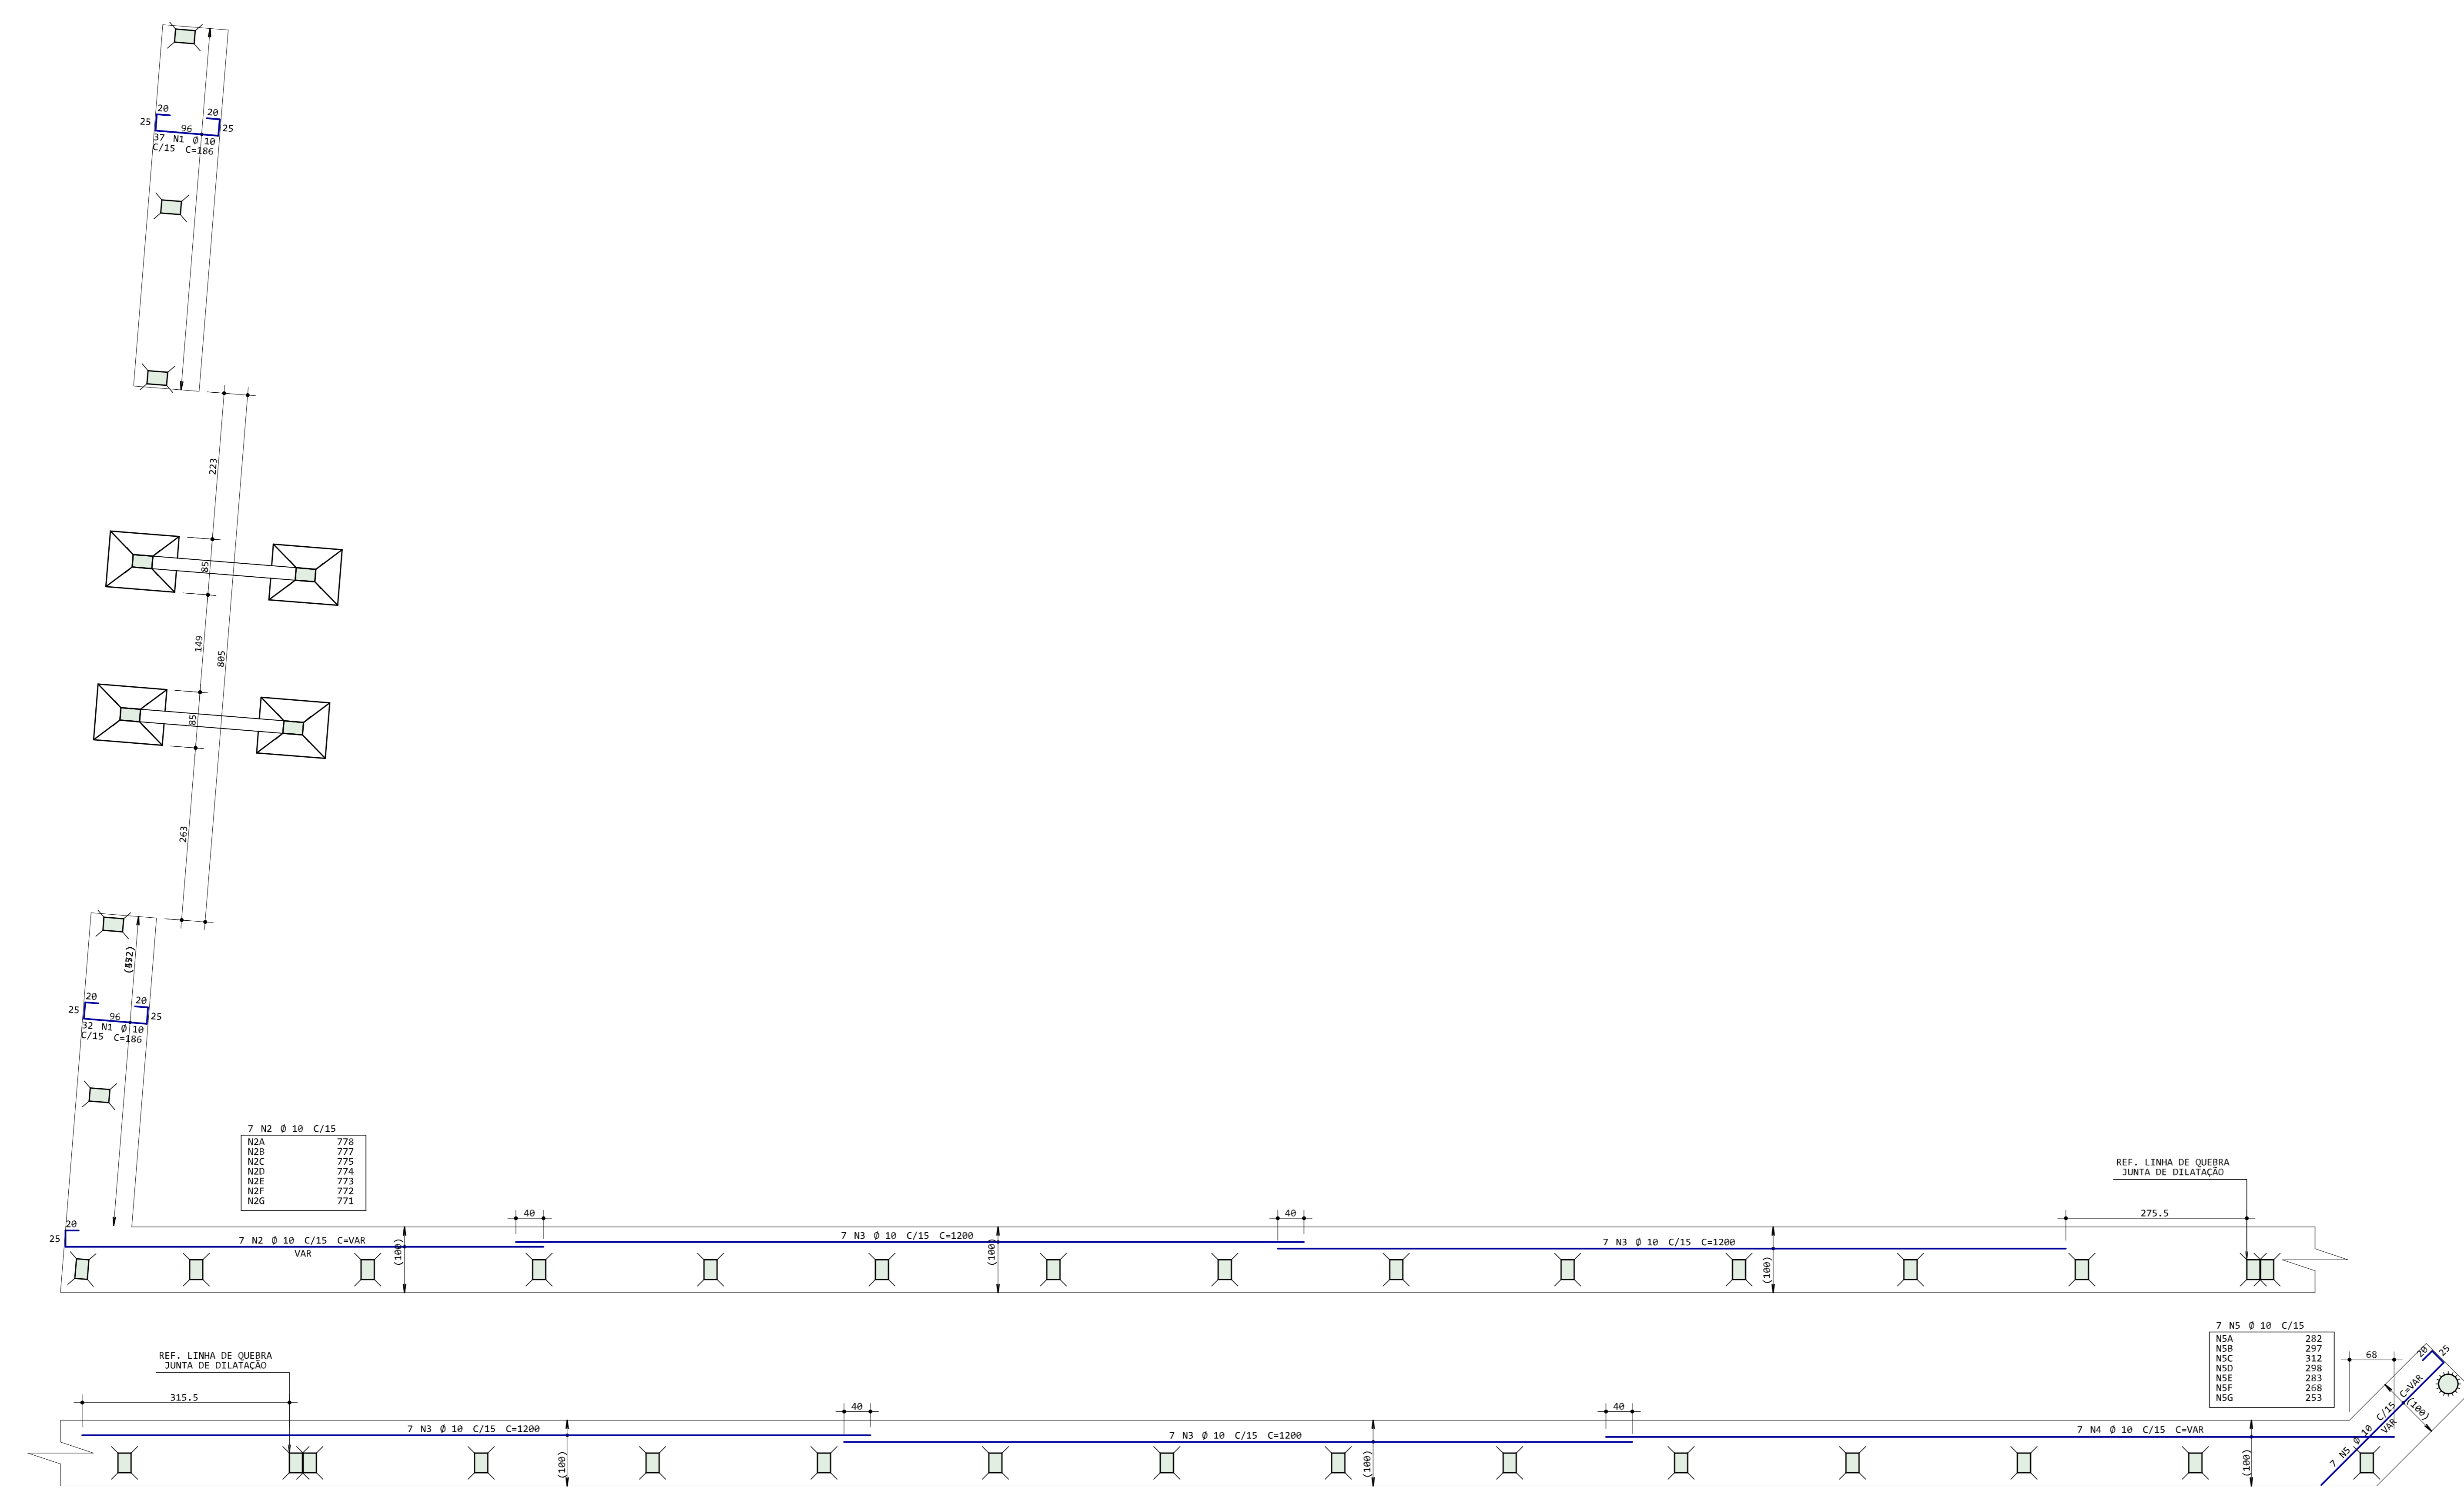

Fundacao - Armadura positiva principal
Escala 1:50
1X

NOTAS DE PROJETO		
NOTAS SOBRE CARACTERÍSTICAS NORMATIVAS E DE PROJETO		
CLASSE DE AGRESSIVIDADE AMBIENTAL	II	II
MÓDULO DE ELASTICIDADE (GPa) >=	24	27
CONCRETO CLASSE (MPa) >=	25	30
COMPRIMENTO DE PILARES E VIGAS (cm)	3,0	2,5
COMPRIMENTO DE LAJES E ESCADOS (cm)	2,5	2,0
COMPRIMENTO DE FUNDÇÕES (cm)	4,5	4,0

NOTAS DE NÓRMAS		
NBR 6118-2004 - Projeto de Estruturas de Concreto Armado, Procedimento		
NBR 6120-2019 - Cargas para o Cálculo de Estruturas de Edificações, Procedimento		
NBR 6123-1998 - Forças Devidas ao Vento em Edificações, Procedimento		
NBR 6122-2019 - Projeto e Execução de Fundações		
NBR 12655-2015 - Concreto, Preparo, controle, recebimento, Procedimento		

NOTAS GERAIS
 Dimensões em centímetros e Níveis em metros.
 Conferir as disposições das armações antes da concretagem.
 A responsabilidade pela fiscalização da obra é do Engº Resp. Técnico.
 Aconselhamos a utilização de corpos de prova para cada condição betoneira.
 Respeitar os prazos mínimos para retirada de formas e escoramento.
 Evitar rebar concrete após o enformado, com barra e calhau.
 Toda alteração no respectivo projeto, o calculista deverá ser consultado.
 Concreto usinado calculado utilizando agregado grauado tipo "brita 1".

EXE	PROJETO ESTRUTURAL	Fck (MPa)	30
CLIENTE	Prefeitura de São João da Mata		
OBRA	Muro de Arrimo Cemitério Municipal		
PAVIMENTO	Fundacao		
CONTEÚDO	DETALHAMENTO DE SAPATA CORRIDA		

ELEMENTOS				FRANCA
Fundacao - Armadura positiva principal				008
DESENHO	AUTOR	CREA-NG	ESCALA	REVISÃO
S3M-FUN-FUN-088-RBB	CAIO B. FRANCO	244362/D	1:50	00

CONTRATANTE	PREFEITURA MUNICIPAL DE SÃO JOÃO DA MATA CNPJ: 17.935.208/0001-06	CONTRATADO	NOMOS STUDIO LTDA-ME CNPJ: 43.999.412/0001-11
PREFEITO MUNICIPAL	ROSEMIRO DE PAIVA MUNIZ CPF: 050.947.328-17	RESPONSÁVEL TÉCNICO	CAIO BORDIGNON FRANCO CREA-NG 244362/D